


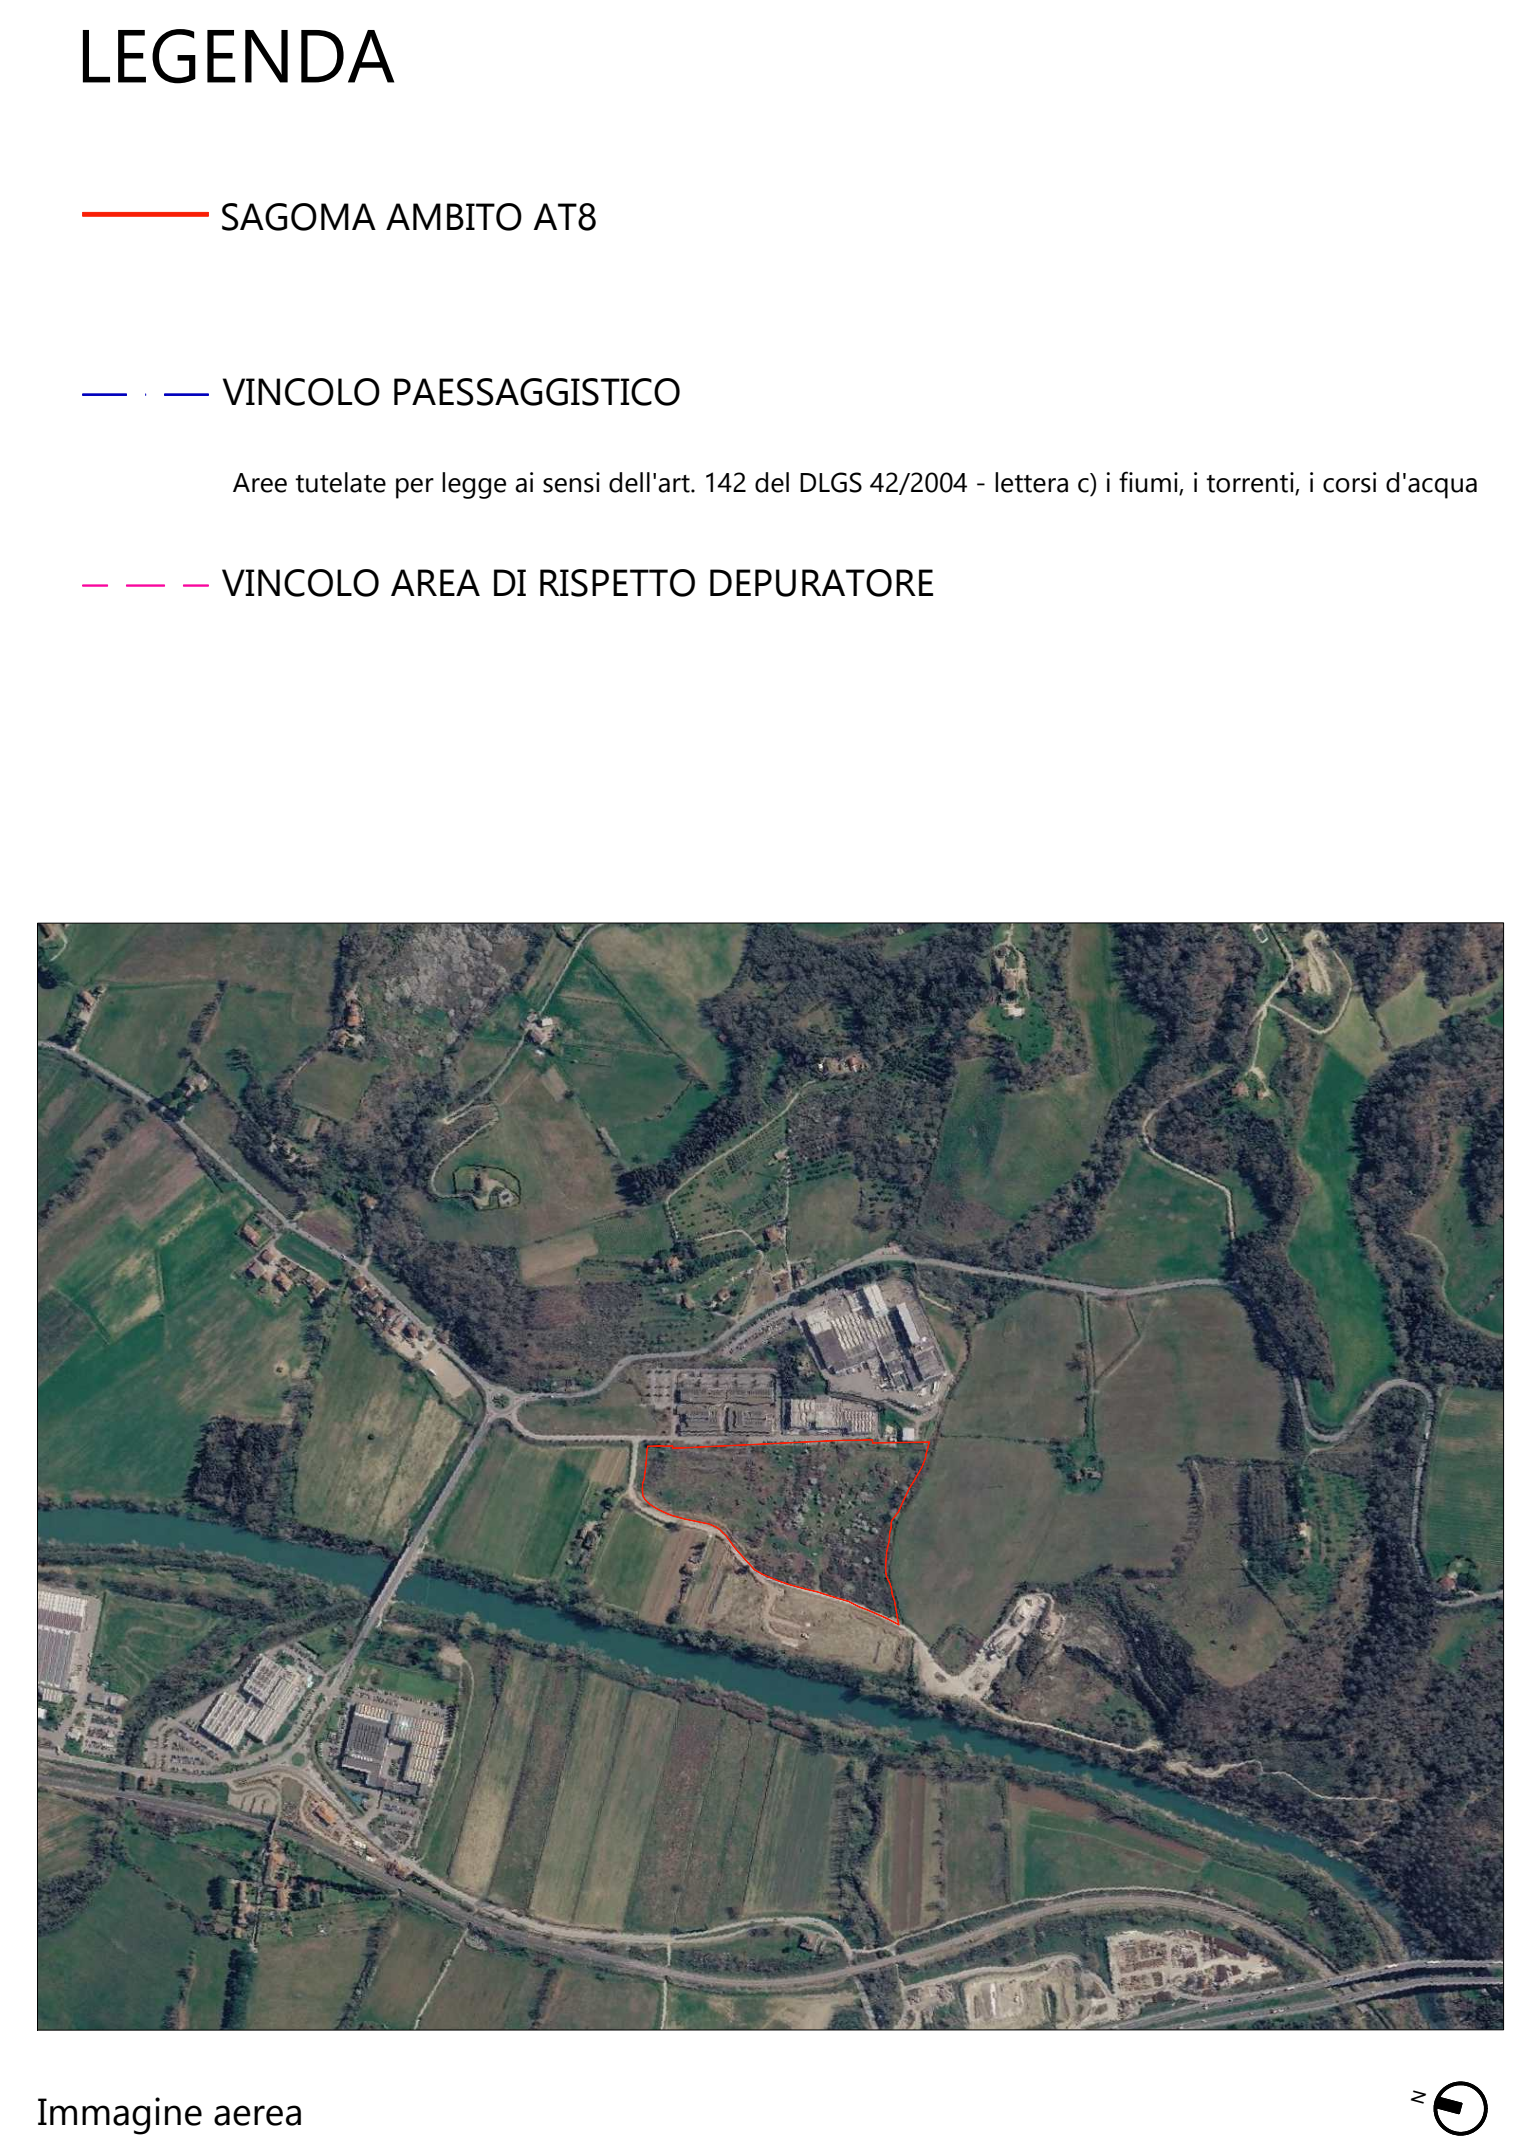

— SAGOMA AMBITO AT8

— VINCOLO PAESSAGGISTICO

Area tutelate per legge ai sensi dell'art. 142 del DLGS 42/2004 - lettera c) i fiumi, i torrenti, i corsi d'acqua

— VINCOLO AREA DI RISPETTO DEPURATORE



Immagine aerea

[illegible]

PIANO URBANISTICO ATTUATIVO
 AI SENSI DELL'ART. 107 DELLA L.R. 65/2014

PROGETTO PER LA REALIZZAZIONE
 NUOVO EDIFICIO A DESTINAZIONE
 PRODUTTIVA E UFFICI

UTILIZZATORE

 **LIPPERT**

LCI ITALY S.R.L.
Via Etruria 1, 50026 San Casciano in Val di Pesa (FI)
Tel. +39 055 8293411

COMMITTENTE - DEVELOPMENT MANAGER confluence Confluence s.r.l. Via G.B. Pergolesi 27, 20124 Milano (MI) Tel. +39 02 35 29 39 9820 www.confluenciersrl.eu	PROGETTAZIONE STRUTTURALE ingegnerio INGEGNERIA E PROGETTAZIONE STRUTTURALE Ing. Pierini Christian Via S. Marecchia 10/C, 47826 Verucchio (RN) Tel. +39 0541 734573 dcingegnerio.com
PROGETTAZIONE ARCHITETTONICA mvl progetti Architettura - Urbanistica - Interiors MVL Progetti Via V. Emanuele II, 180, 50134 Firenze (FI) Tel. +39 0556266267 www.mvlprogetti.com	PROGETTAZIONE IMPIANTI ELETTRICI E MECCANICI stia STUDIO TECNICO IMPIANTI ABBONDI STIA Palma & Pernechele Via G.Bonomelli 3, 28100 Novara (NO) Tel. +39 0321 62 46 41

Titolo					Data		
ESTRATTO AEROFOTOGRAMMETRICO					19/06/2026		
					Formato foglio		A1
					Scala		1:1000
Commessa	Fase	Redatto	Lotto	Tipo	Asset / Zona	Numero	Rev.
18034	PD	MVL	211	DR	WH	005	A

Questo documento è di proprietà di Confluence srl. Non può essere utilizzato o riprodotto senza autorizzazione scritta da parte di Confluence srl