


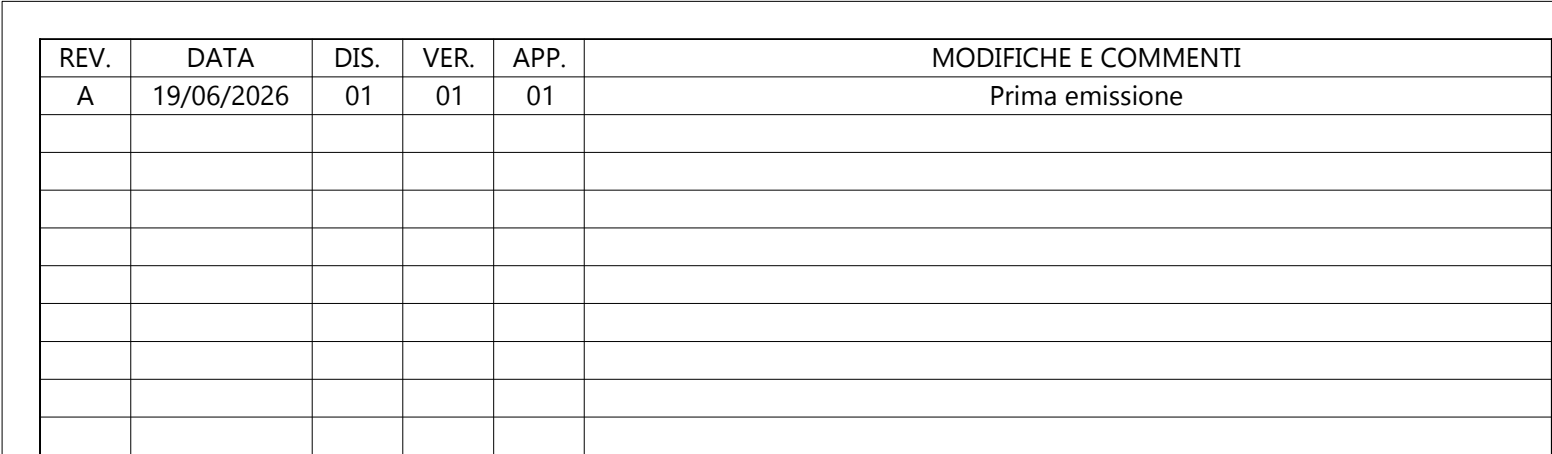

PIANO URBANISTICO ATTUATIVO

AI SENSI DELL'ART. 107 DELLA L.R. 65/2014

PROGETTO PER LA REALIZZAZIONE
NUOVO EDIFICIO A DESTINAZIONE
PRODUTTIVA E UFFICI

UTILIZZATORE

 **LIPPERT**TM LCI ITALY S.R.L.
Via Etruria 1, 50026 San Casciano in Val di Pesa (FI)
Tel. +39 055 8293411

COMMITTENTE - DEVELOPMENT MANAGER  Confluence s.r.l. Via G.B. Pergolesi 27, 20124 Milano (MI) Tel. + 39 02 25 39 9820 www.confluenciersrl.eu	PROGETTAZIONE STRUTTURALE  Ing. Pierini Christian Via St. Marecchia 10/C, 47826 Verucchio (RN) Tel. +39 0541 734573 dcingegneria.com
PROGETTAZIONE ARCHITETTONICA  MVL Progetti Via V. Emanuele II, 180, 50134 Firenze (FI) Tel. +39 0556266267 www.mvlprogetti.com	PROGETTAZIONE IMPIANTI ELETTRICI E MECCANICI  STIA Palma & Pernechele Via G.Bononelli 3, 28100 Novara (NO) Tel. +39 0321 62 46 41

Titolo					Data			19/06/2026	
PLANIVOLUMETRICO					Formato foglio			A1	
					Scala			1:1000	
Commessa		Fase	Redatto	Lotto	Tipo	Asset / Zona		Numero	Rev.
18034		PD	MVL	211	DR	WH		014	A
Questo documento è di proprietà di Confluence srl. Non può essere utilizzato o riprodotto senza autorizzazione scritta da parte di Confluence srl									