
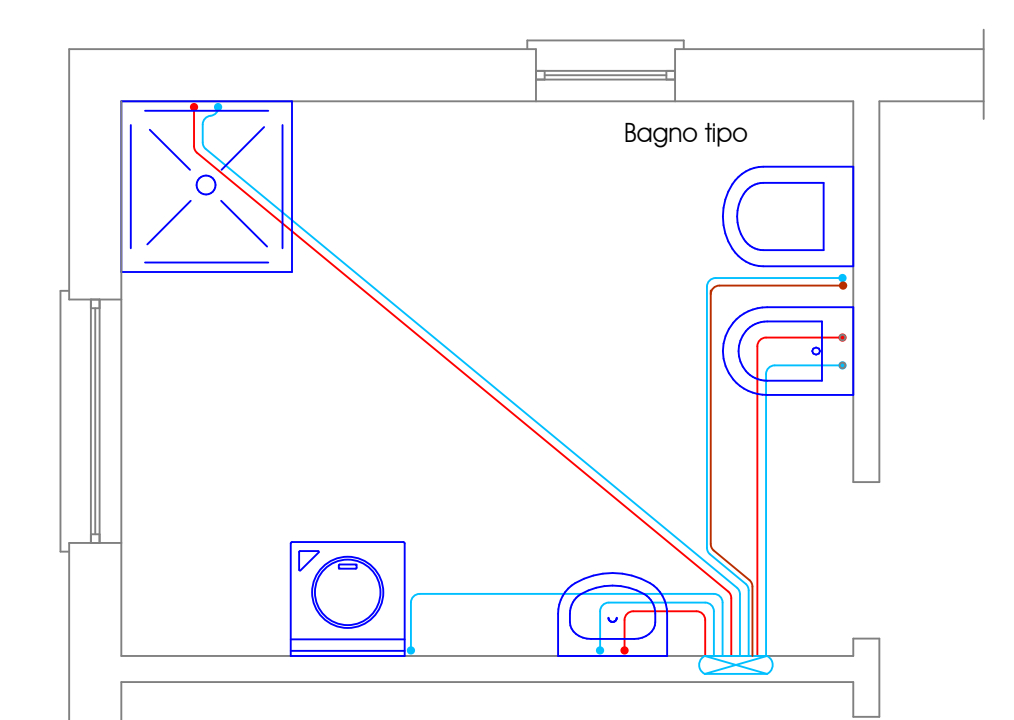
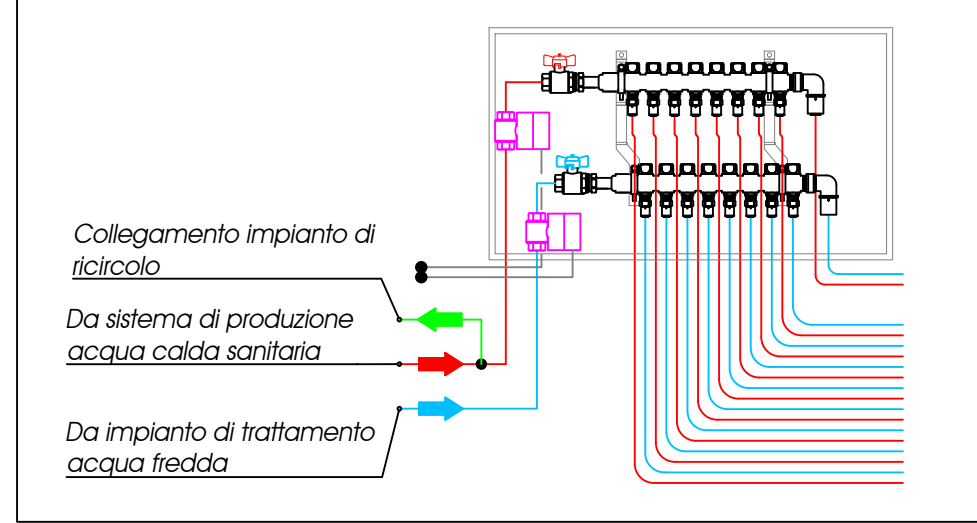


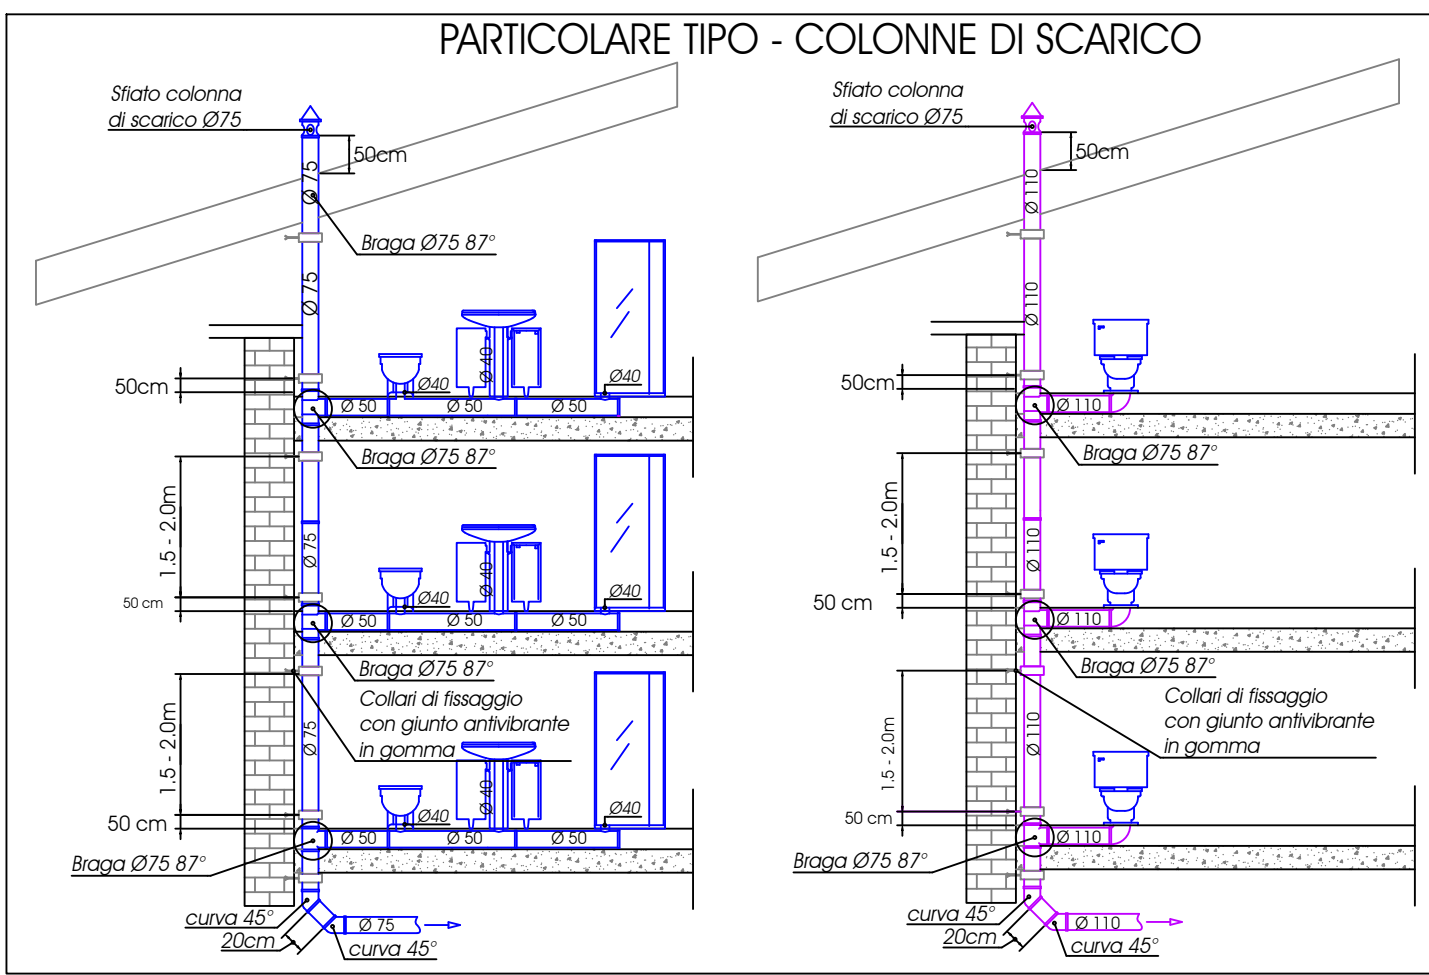

- Vasca : multistrato Ø 20x2,0 mm
- Doccia soffione a piastra: multistrato Ø 20x2,0 mm
- Doccia: multistrato Ø 20x2,0 mm
- Wc: multistrato Ø 16x2 mm
- Bidet: multistrato Ø 16x2 mm
- Lavabo: multistrato Ø 16x2 mm
- Lavello: multistrato Ø 16x2 mm
- Lavastoviglie: multistrato Ø 16x2 mm
- Lavatrice: multistrato Ø 16x2 mm

[illegible]

A modern building facade featuring a large, rectangular green wall (likely a living wall or green screen) integrated into the design. The building has a white upper section and a dark lower section. The green wall is positioned in the center, flanked by white sections. The sky is blue with white clouds.

PROGETTAZIONE IMPIANTI ELETTRICI E MECCANICI

 **STIA Palma & Pernechele**
Via G. Bonomelli 3, 28100 Novara (NO)
Tel. +39 0321 62 46 41

Titolo							Data	
Planimetria distribuzione idrica sanitaria e scarichi acque reflue							19/06/2017	
							Formato foglio	
							Scala	
							1:	
Commissa	Fase	Redatto	Libro	Tipo	Assist / Zona	Numero	Rev	
18034	PD	PLM	211	DR	WH	003	A	

Questo documento è di proprietà di Confineco srl. Non può essere utilizzato a ristampa senza autorizzazione scritta da parte di Confineco srl.