
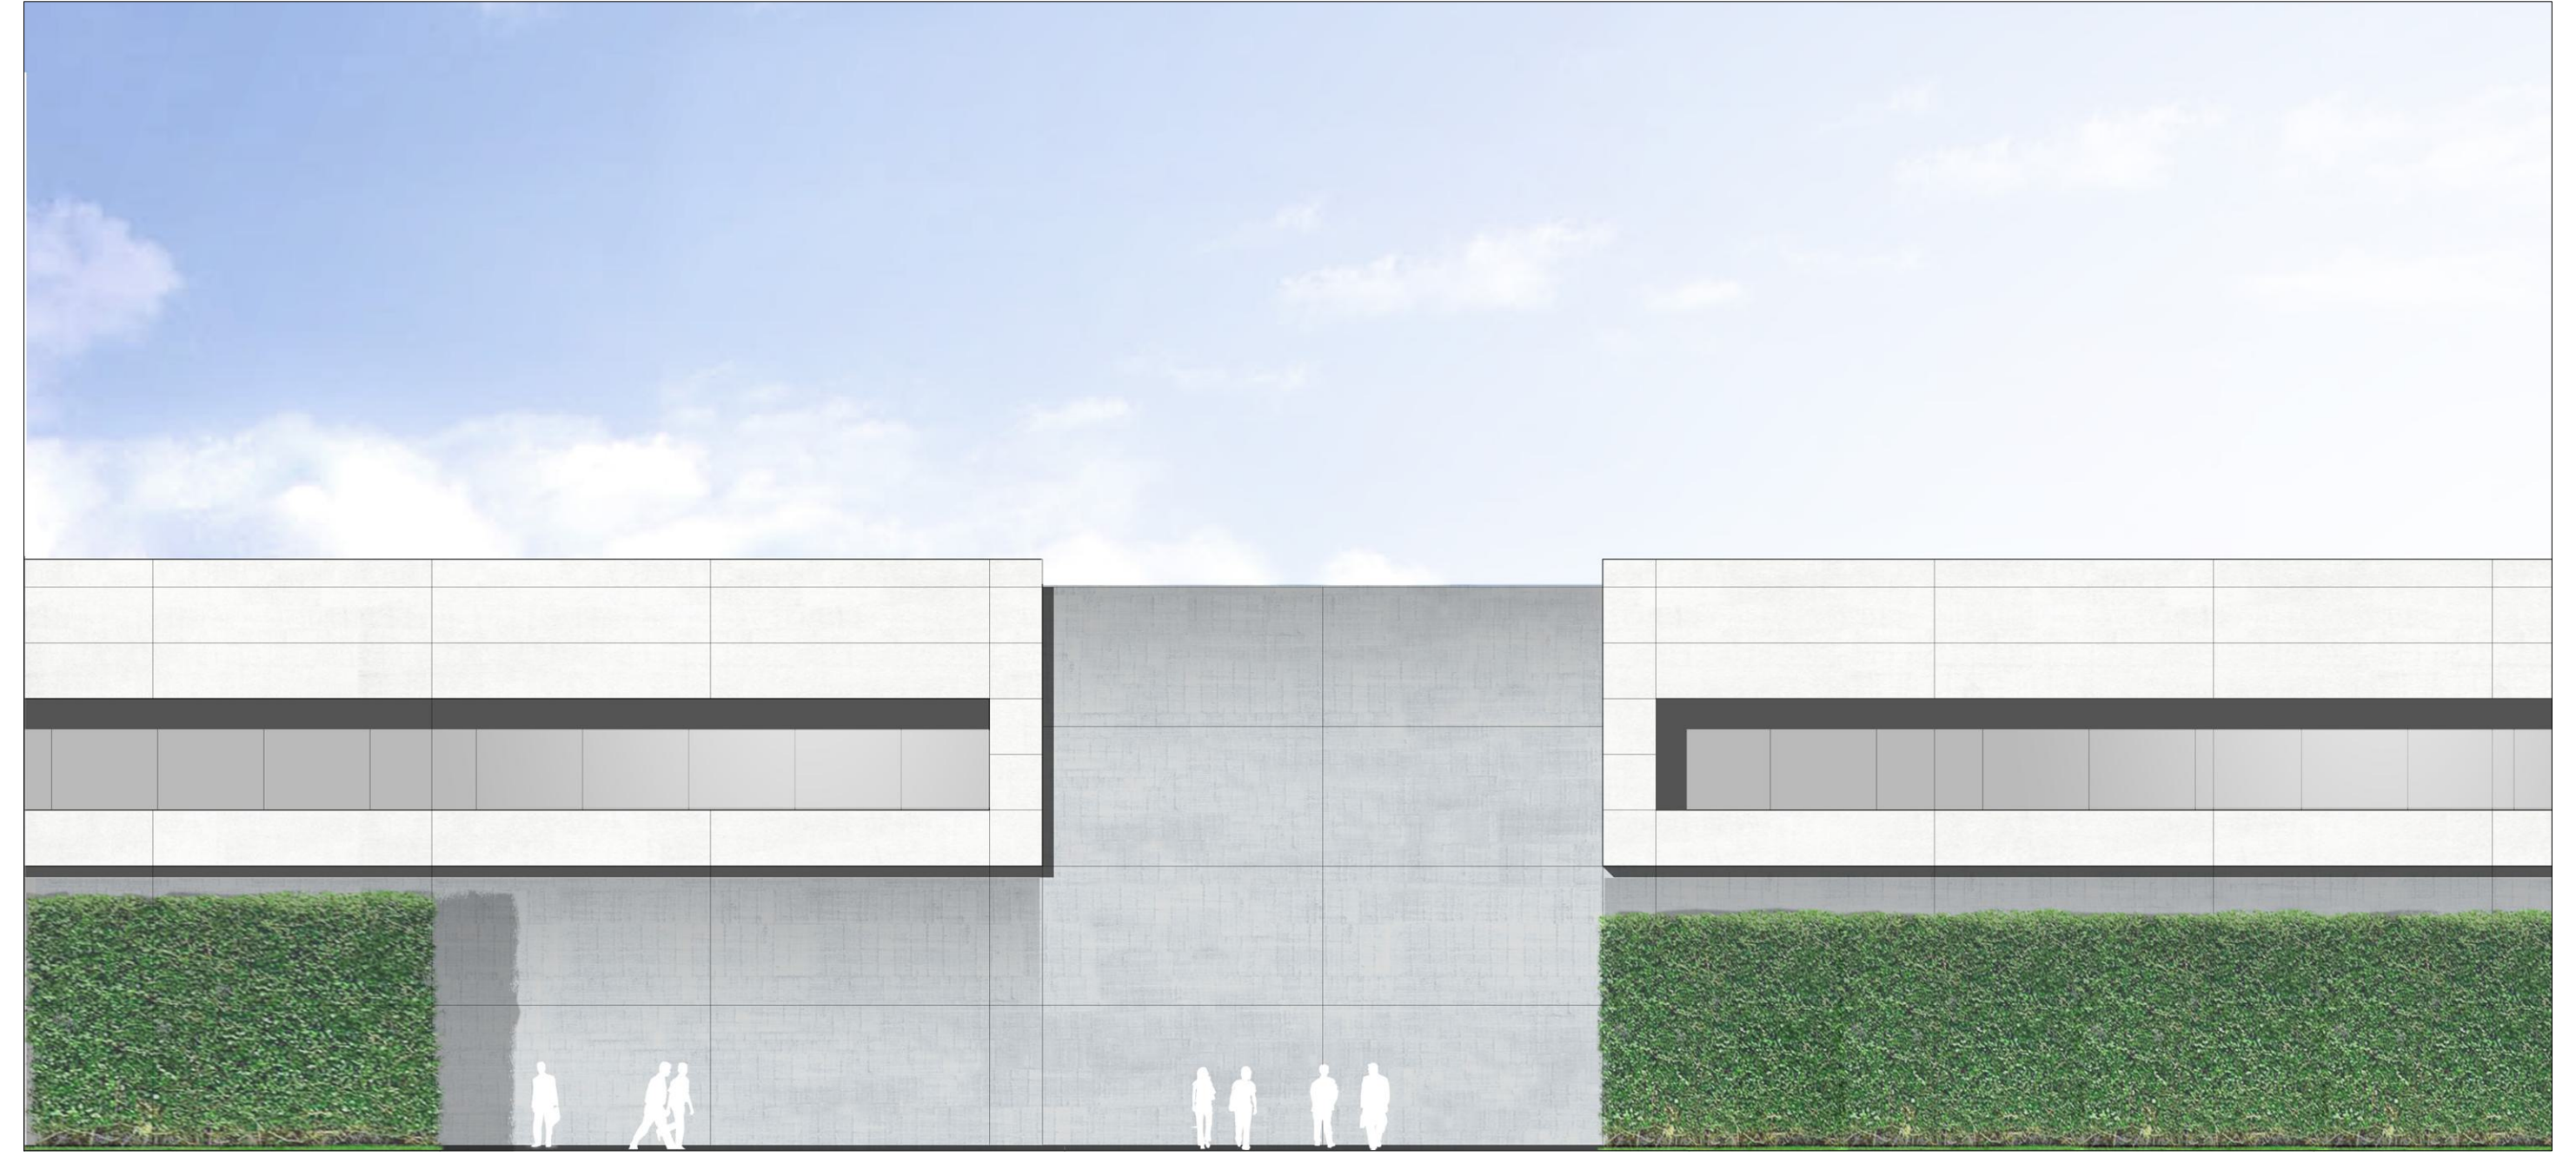
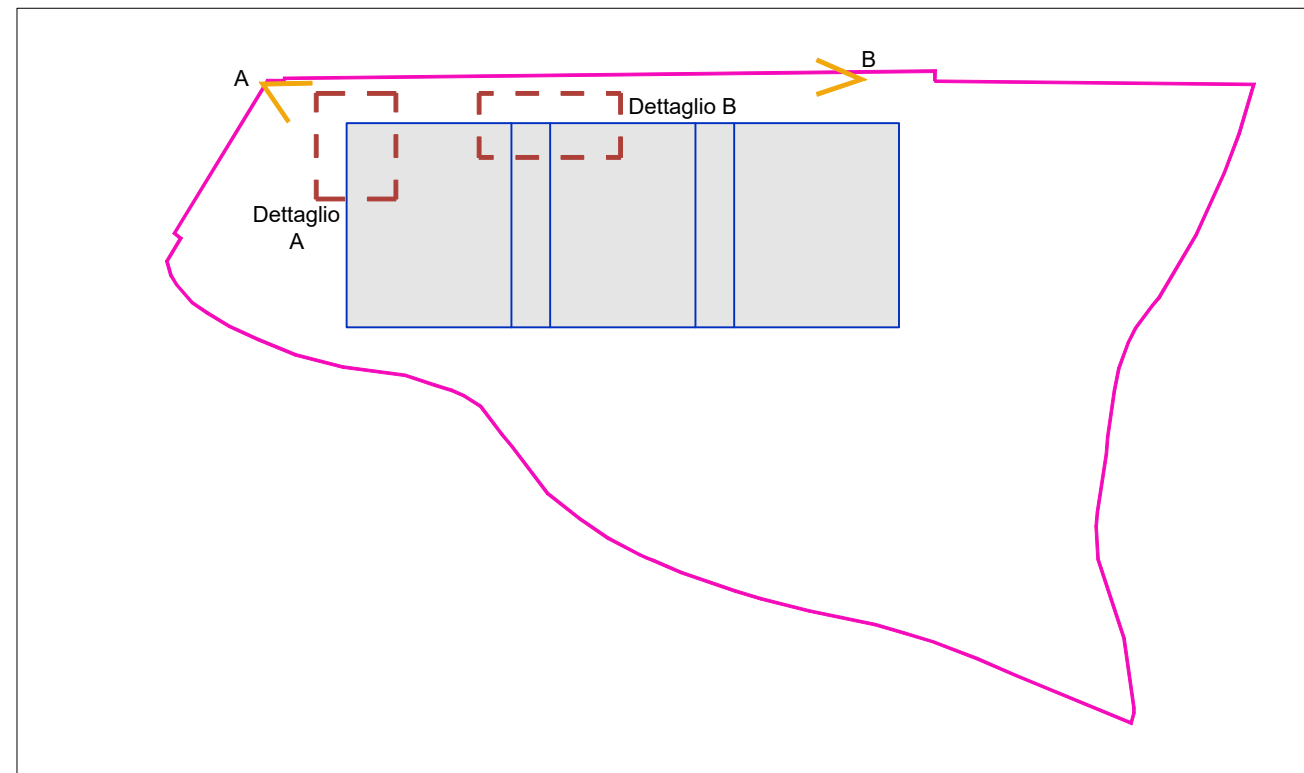
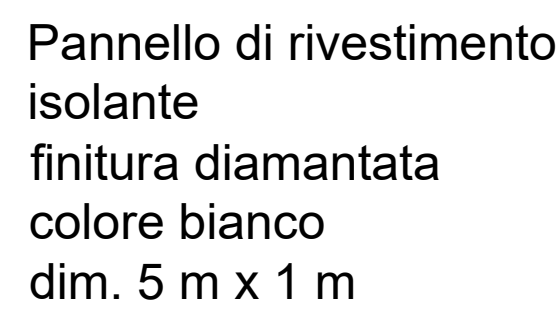


Pannello
prefabbricato in
calcestruzzo
colore grigio chiaro

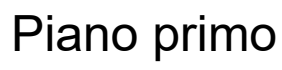

LEGENDA

-  SAGOMA AMBITO AT8
- DETTAGLI DI PROSPETTO
-  EDIFICIO DI PROGETTO

[illegible]

COMUNE DI REGGELLO (FI)

PIANO URBANISTICO ATTUATIVO

AI SENSI DELL'ART. 107 DELLA L.R. 65/2014

PROGETTO PER LA REALIZZAZIONE
NUOVO EDIFICIO A DESTINAZIONE
PRODUTTIVA E UFFICI



UTILIZZATORE



LCI ITALY S.R.L.
Via Etruria 1, 50026 San Casciano in Val di Pesa (FI)
Tel. +39 055 8293411

COMMITTENTE - DEVELOPMENT MANAGER



Confluence s.r.l.
Via G.B. Pergolesi 27, 20124 Milano (MI)
Tel. +39 02 25 39 9820 www.confluencesrl.eu

PROGETTAZIONE STRUTTURALE



Ing. Pierini Christian
Via St. Marecchia 10/C, 47826 Verucchio (RN)
Tel. +39 0541 734573 dcingegneria.com

PROGETTAZIONE ARCHITETTONICA



MVL Progetti
Via V. Emanuele II, 180, 50134 Firenze (FI)
Tel. +39 0556266267 www.mvlprogetti.com

PROGETTAZIONE IMPIANTI ELETTRICI E MECCANICI



STIA Palma & Pernechele
Via G.Bonomelli 3, 28100 Novara (NO)
Tel. +39 0321 62 46 41



Titolo PROSPETTI E MATERIALI					Data 22/06/2026		
					Formato foglio A1		
					Scala F.S.		
Commissa	Fase	Redatto	Lotto	Tipo	Asset / Zona	Numero	Rev.
18034	PD	MVL	211	DR	WH	027	A
Questo documento è di proprietà di Confluence srl. Non può essere utilizzato o riprodotto senza autorizzazione scritta da parte di Confluence srl							