


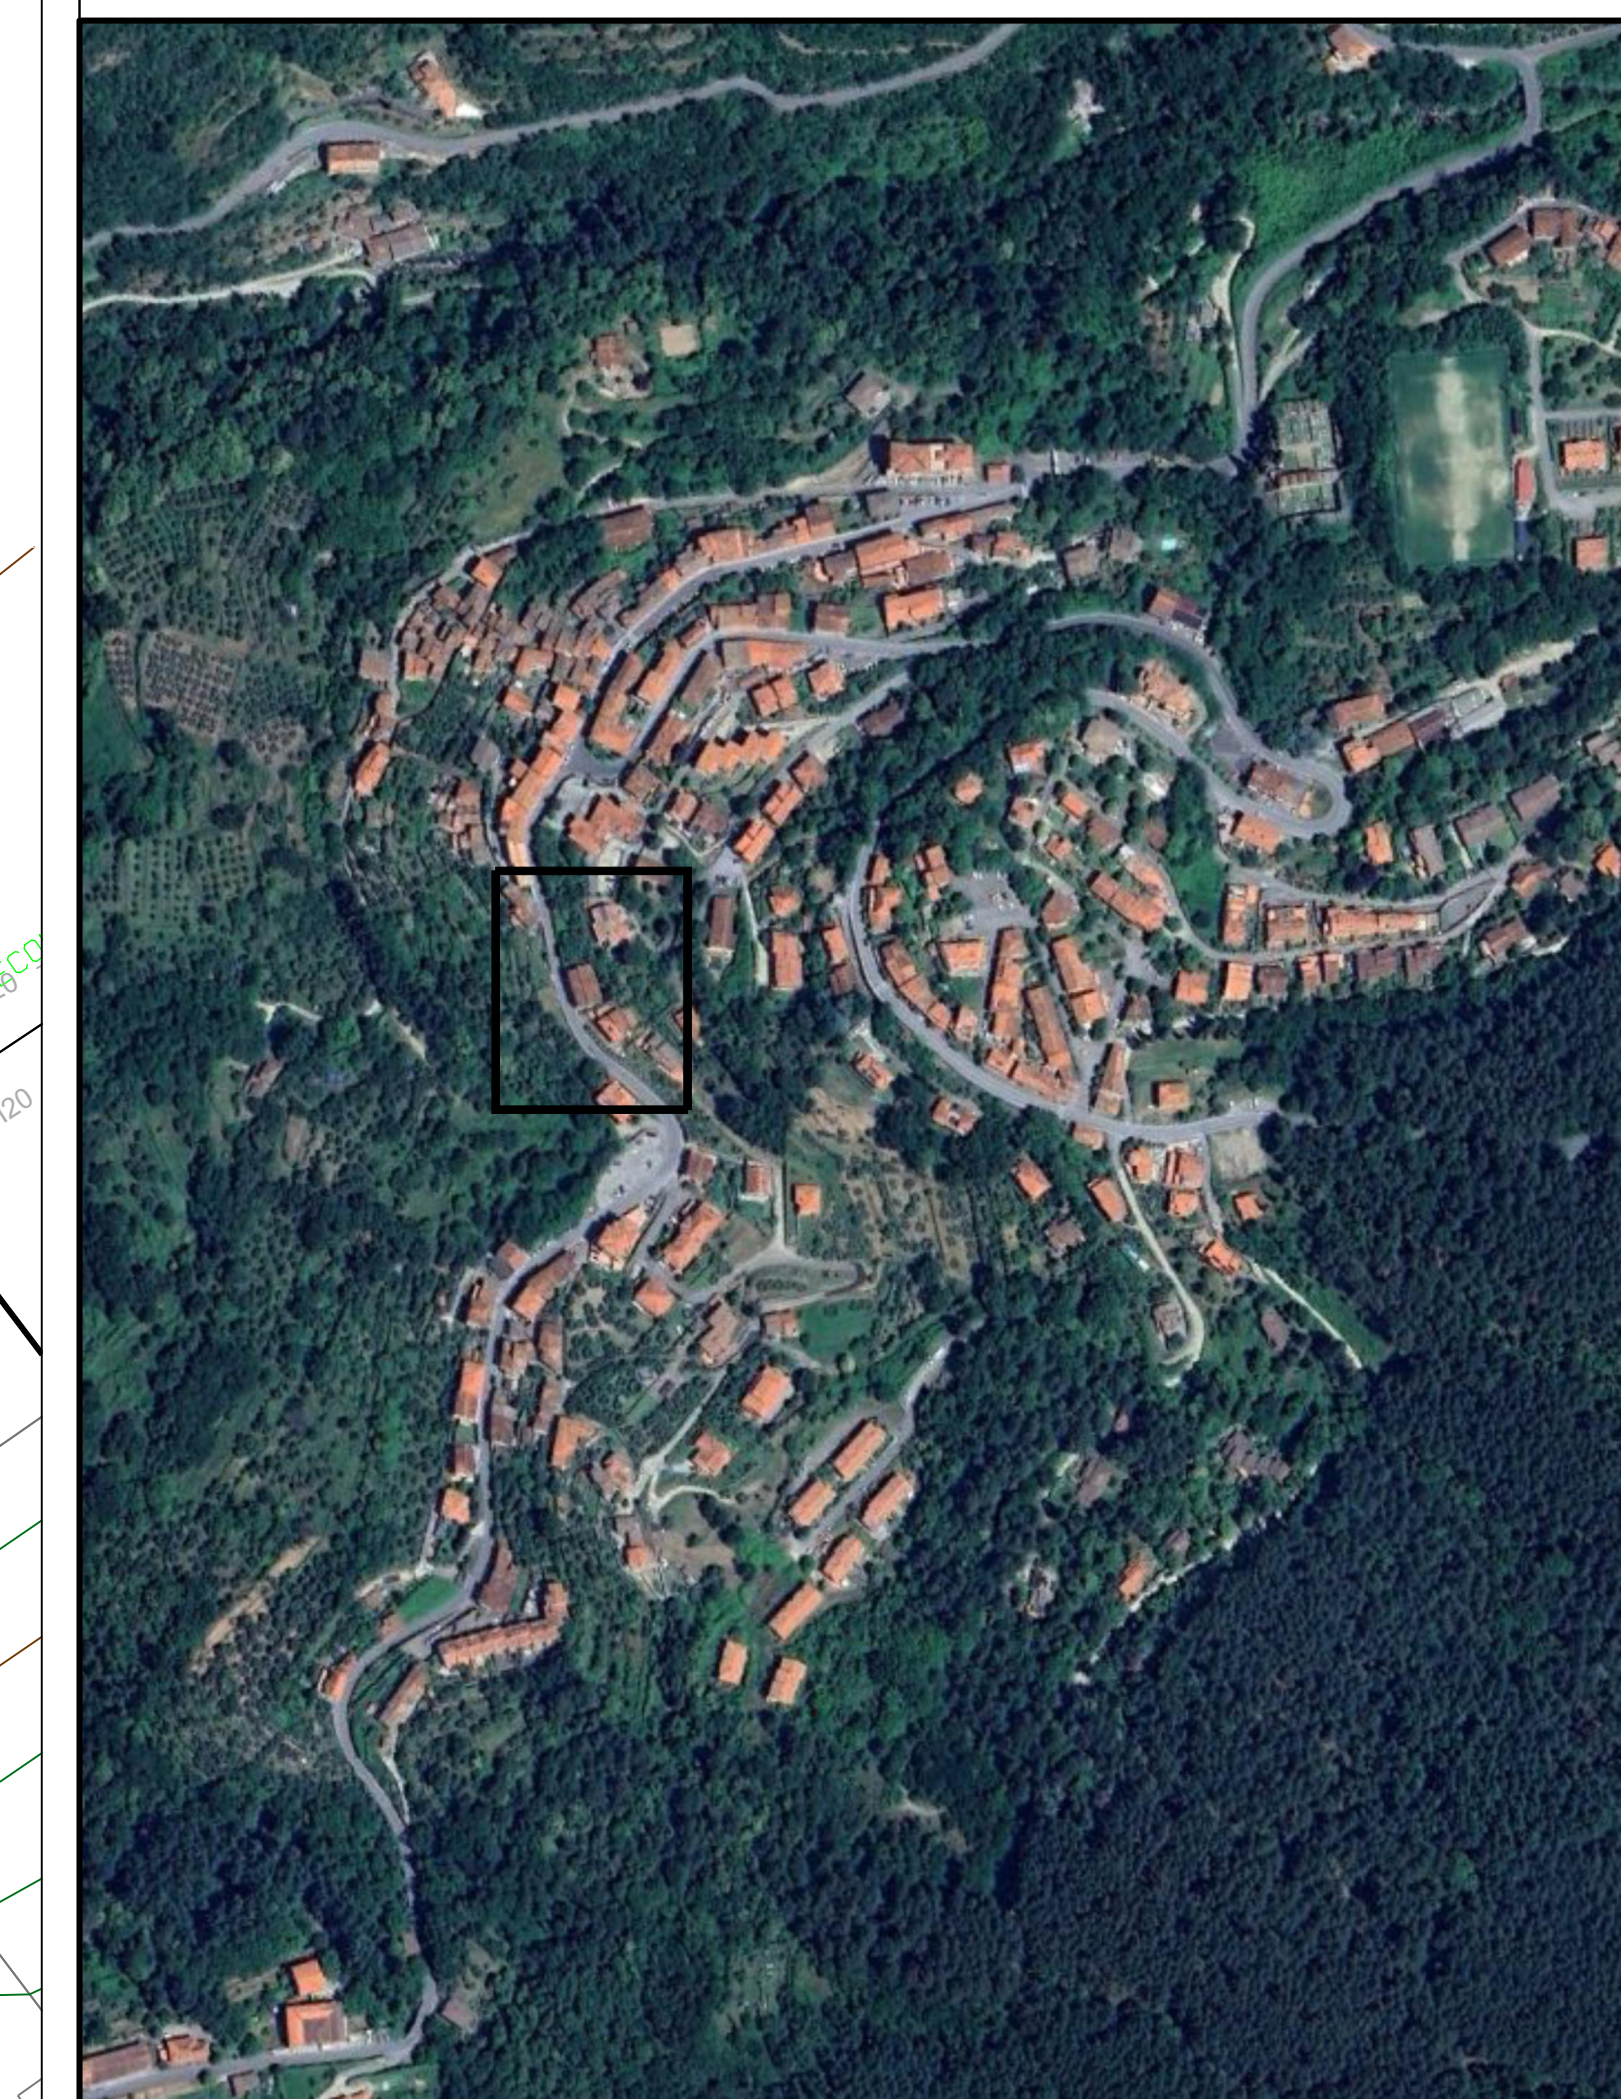

CITTÀ METROPOLITANA DI FIRENZE											
ACCORDO QUADRO											
SERVIZIO DI INGEGNERIA RELATIVI A NUOVE OPERE E MANUTENZIONE DEL PATRIMONIO STRADALE DI PROPRIETÀ E' IN GESTIONE ALLA CITTÀ METROPOLITANA DI FIRENZE											
ZONA MANUTENTIVA 2											
CIG DERIVATO: A061534C3F											
CUP: B87H20019430001											
INTERVENTO DI MESSA IN SICUREZZA DEI DISSESTI FRANOSI NELLA FRAZIONE DI TOSI KM 134-100 DELLA SP 86 "REGGELLO-DONNINI-TOSI"											
PROGETTO DI FATTIBILITA' TECNICA ED ECONOMICA											
TITULO TAX:											
PLANIMETRIA DELLO STATO DI FATTO											
RUP: Arch. Giuseppe Biancamano			PROGETTISTA GENERALE: Ing. Stefano Mattara - ECL-Project Partner Ltd Consulting Engineers								
DEC: Arch. Sara Salvadori			COORDINATORE PER LA SICUREZZA IN FASE DI PROGETTAZIONE: Ing. Gioseff Sordani - ECL-Project Partner Ltd Consulting Engineers								
DATA: luglio 2025			GEOLOGO: Dott. Geol. Claudio Predi - IS Ingegneria e Servizi S.r.l.s								
A04			PROGETTISTA DELL'AVORATO:  Project Partners Ltd Consulting Engineers Ing. Stefano Mattara				 				
SCALA: 1:100			Criterio di scelta ECL		ES	ES	ES	ES	ES	ES	ES
			2	3	0	0	3	2	F	EG	D P L 0 1 B
B			Seconda emissione			lug. 2025		DS		GS SM	
A			Prima emissione			apr. 2025		DS		GS SM	
Rev.			Descrizione			Data		Redatto		Verificato Approvato	
MANDATARIO:			MANDANTI:								
 LEONARDO consorzio europeo per l'ingegneria e l'architettura			IS Ingegneria e Servizi s.r.l.s Cintoghera Sulpizio Agricolo e Forestale S.t.A. Archimodena Associazione Professionale								