




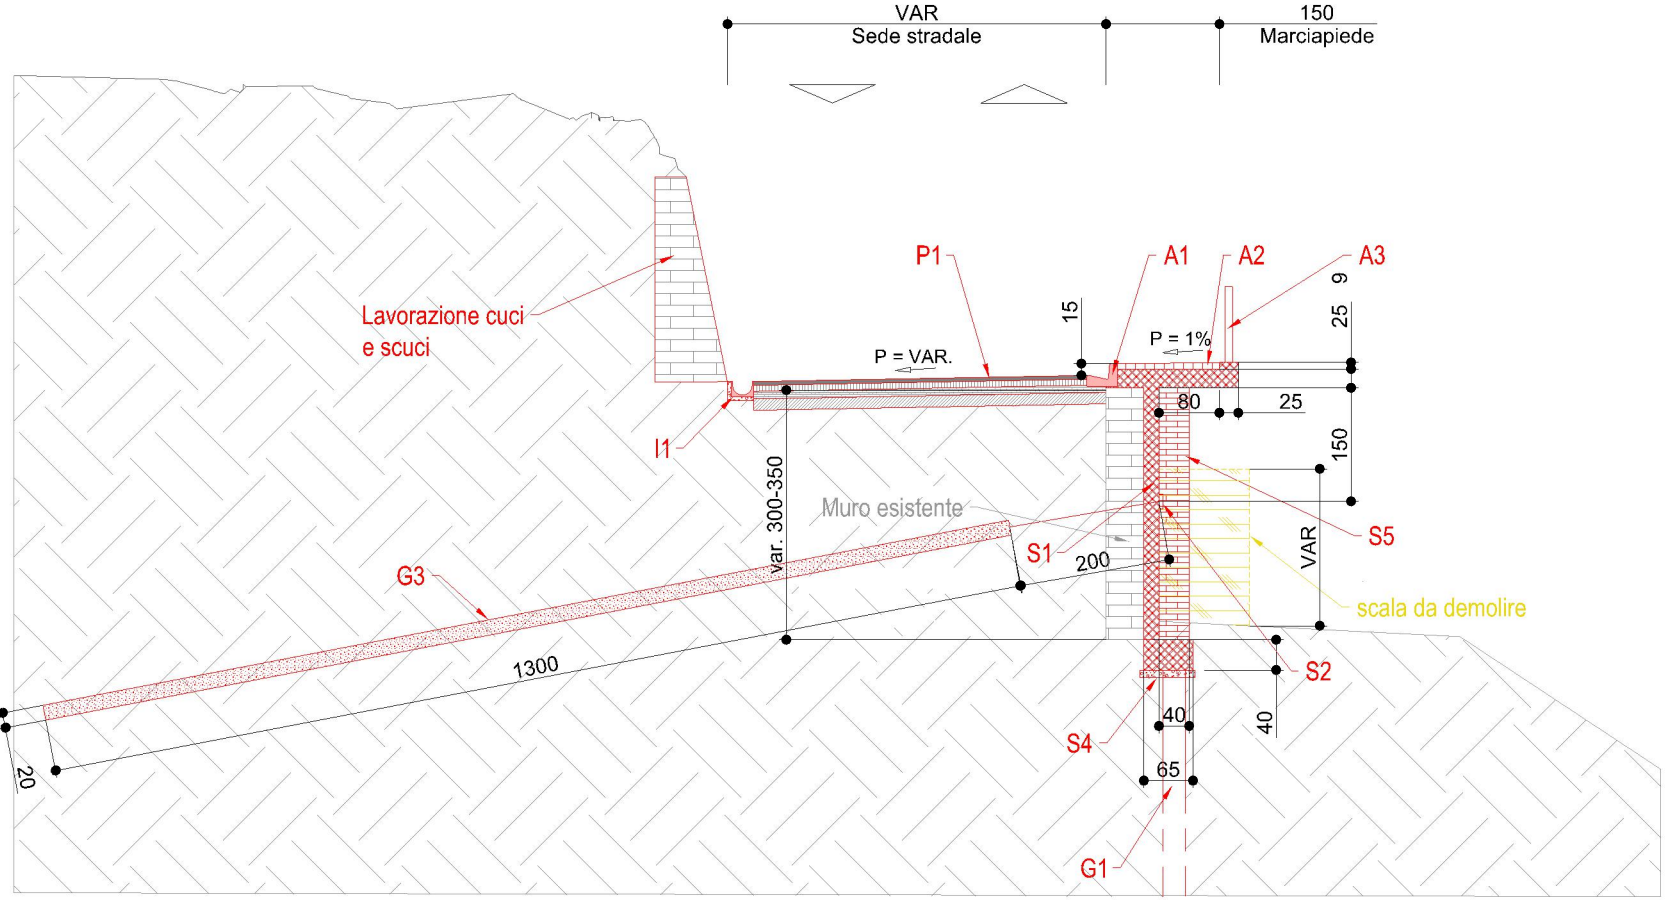


A Sviluppo: 26,98 m
1:100

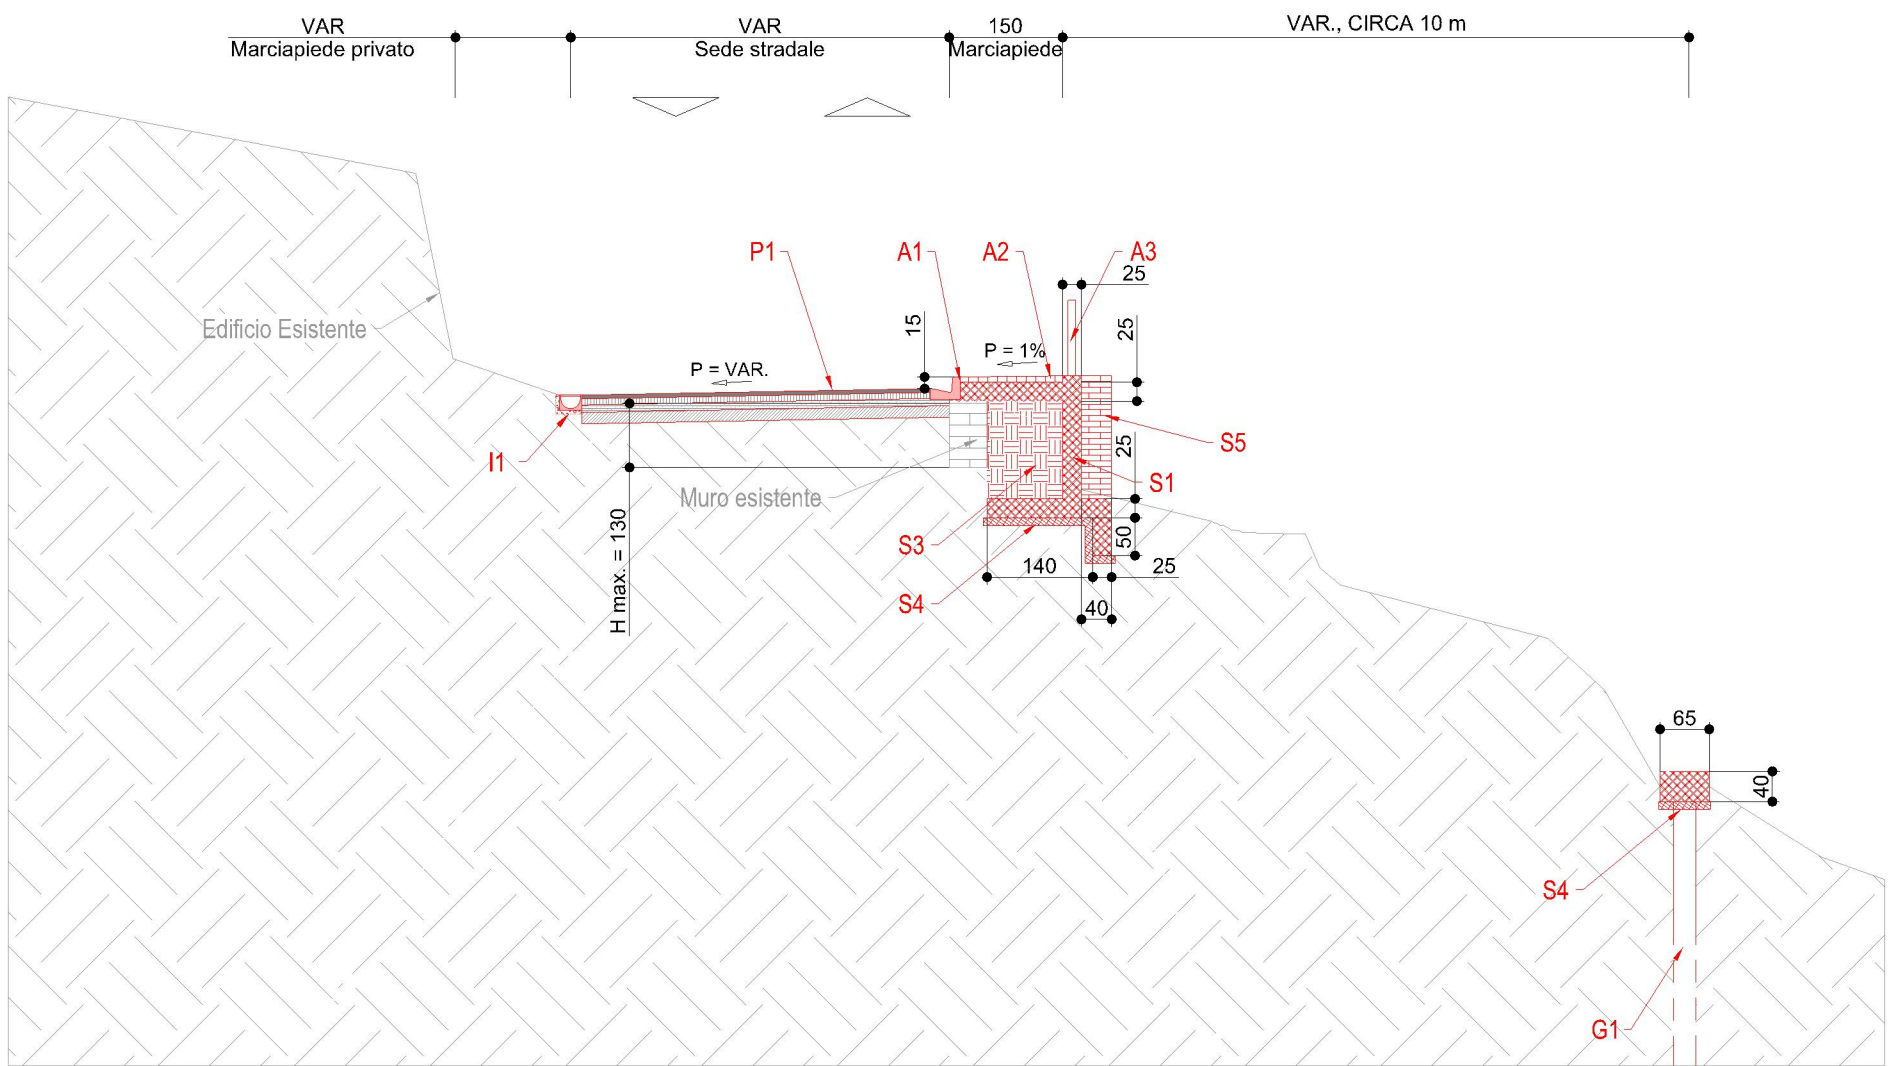

B Sviluppo: 30,87 m
1:100

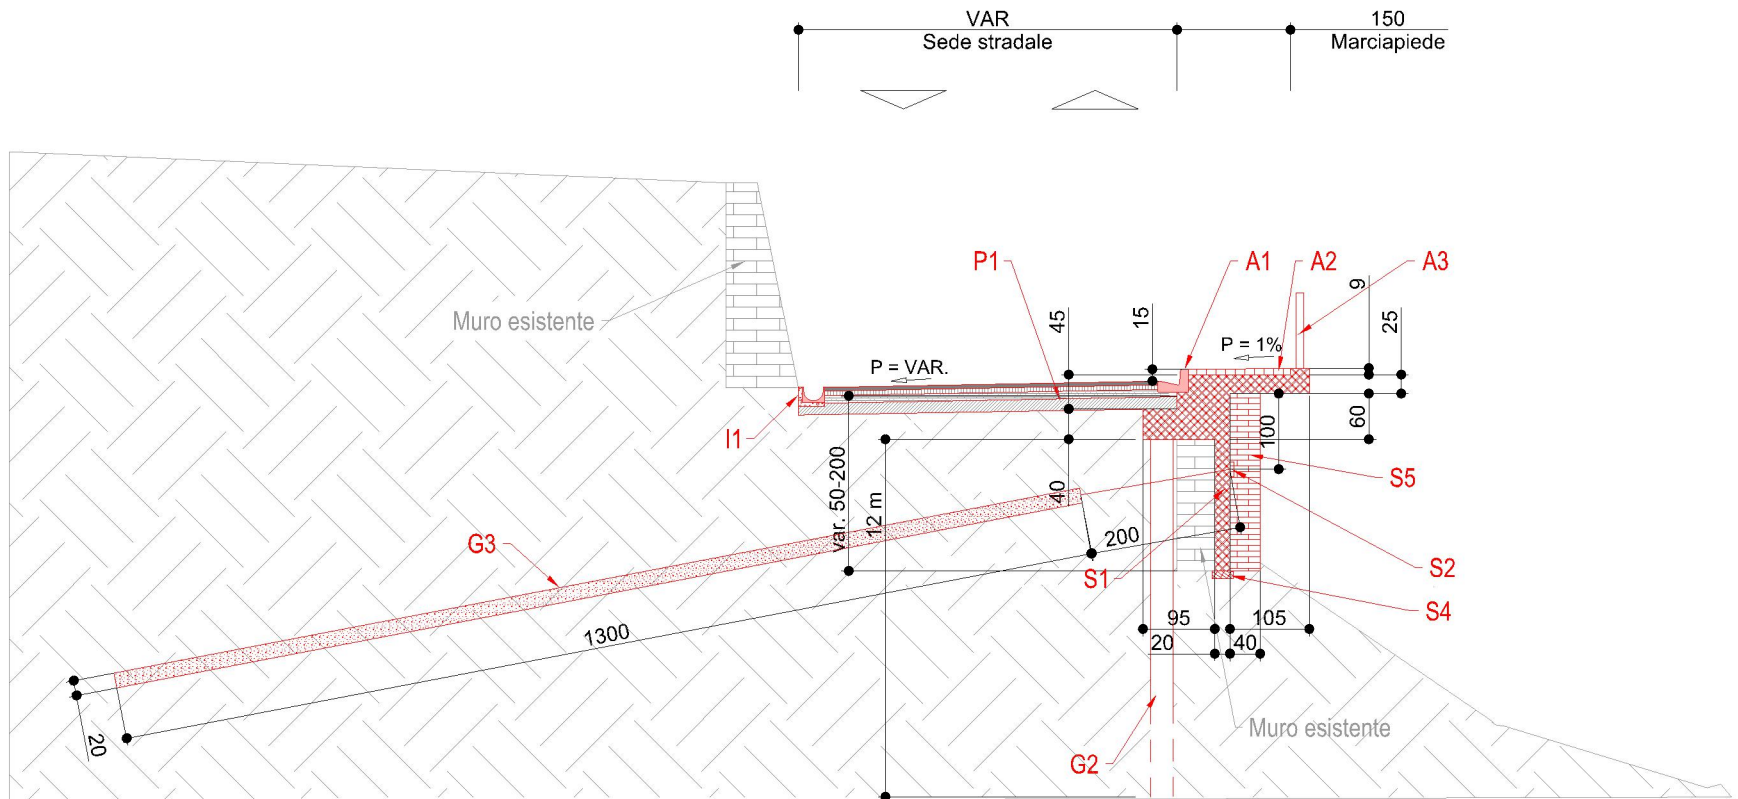

C Sviluppo: 23,45 m
1:100

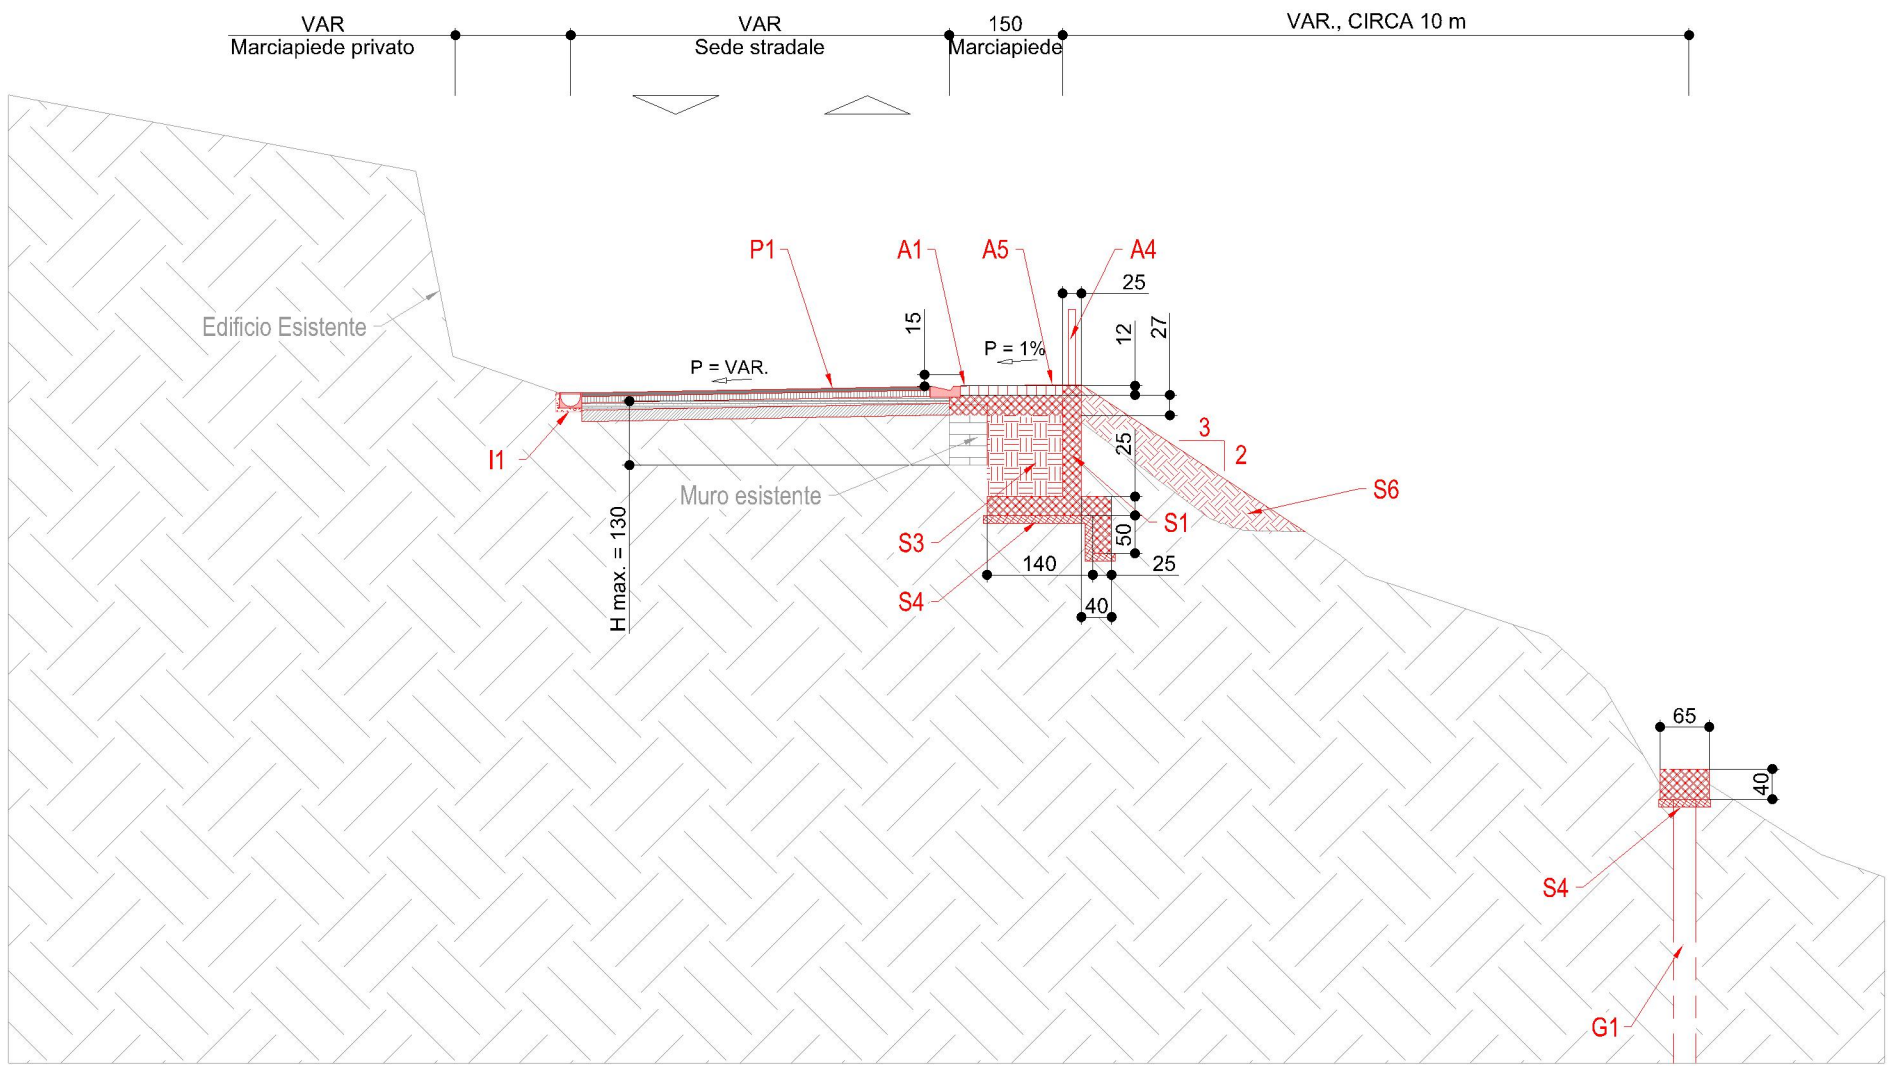

B1 Sviluppo: 3 m
1:100

LEGENDA

I1	Canaletta rettangolare in calcestruzzo prefabbricato 300x200 mm con griglia dove indicato
A1	Canaletta alla francese in calcestruzzo prefabbricato, L = 400mm, H = 300mm
A2	Pavimentazione in autobloccanti in calcestruzzo, spessore 7 cm
A3	Parapetto metallico H=1,10 m
A4	Cancello per mezzi agricoli
A5	Pavimentazione in autobloccanti in calcestruzzo, spessore 12 cm
G1	Micropalo D=300, passo 60 cm, cls 25/30, lunghezza 18 m
G2	Micropalo D=300, passo 60 cm, cls 25/30, lunghezza 20 m
G3	Tirante Dbulbo 200 mm, Ø32 barre tipo Dywidag acciaio B500B, passo 2 m, inclin. 15°, Lbulbo = 13 m, Llibera = 2 m
P1	Pavimentazione stradale : usura 5 cm, binder 6 cm, base 10 cm, fondazione 15 cm
S1	Muro C32/40
S2	Piastra per testata chiodi 200x200x 25 mm
S3	Riempimento in terra compattata a strati di 30 cm, Me = 60 MPa
S4	Strato in magro H = 10 cm
S5	Muro in pietra addossato al muro di valle, spessore 40 cm
S6	Terreno compattatato

CITTÀ METROPOLITANA DI FIRENZE



ACCORDO QUADRO
SERVIZI DI INGEGNERIA RELATIVI A NUOVE OPERE E MANUTENZIONE DEL PATRIMONIO
STRADALE DI PROPRIETA' E IN GESTIONE ALLA CITTA' METROPOLITANA DI FIRENZE
ZONA MANUTENTIVA 2
CIG DERIVATO: A061534C3F
CUP: B87H20019430001

INTERVENTO DI MESSA IN SICUREZZA DEI DISSESTI FRANOSI NELLA
FRAZIONE DI TOSI KM 13+100 DELLA SP 86 "REGGELLO-DONNINI-TOSI"

PROGETTO DI FATTIBILITA' TECNICA ED ECONOMICA

TITOLO TAV.

SEZIONI TIPOLOGICHE DI PROGETTO

<

B	Seconda emissione	lug. 2025	DS	GS	SM
A	Prima emissione	apr. 2025	DS	GS	SM
Rev.	Descrizione	Data	Redatto	Verificato	Approvato

MANDATARIO:  LEONARDO consorzio europeo per l'ingegneria e l'architettura	MANDANTI: IS Ingegneria e Servizi s.r.l.s Centro Sviluppo Agricolo e Forestale S.T.A. Archeomodena Associazione Professionale
--	--