

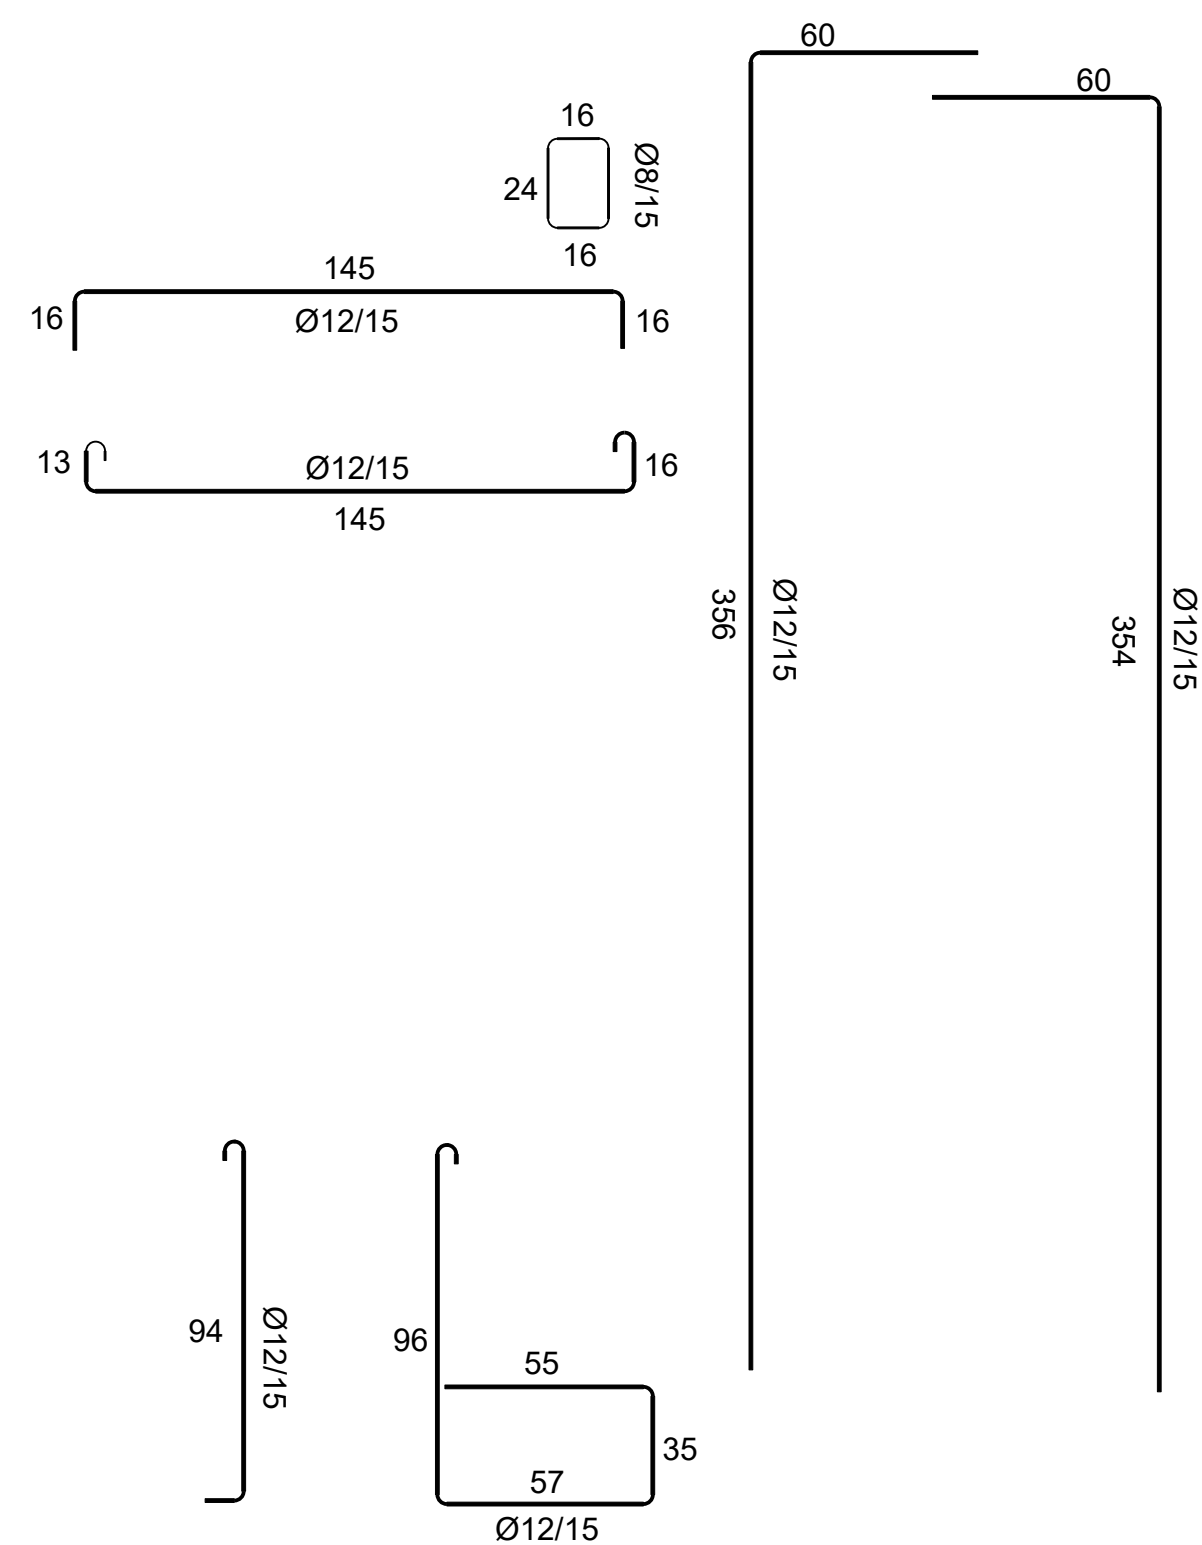
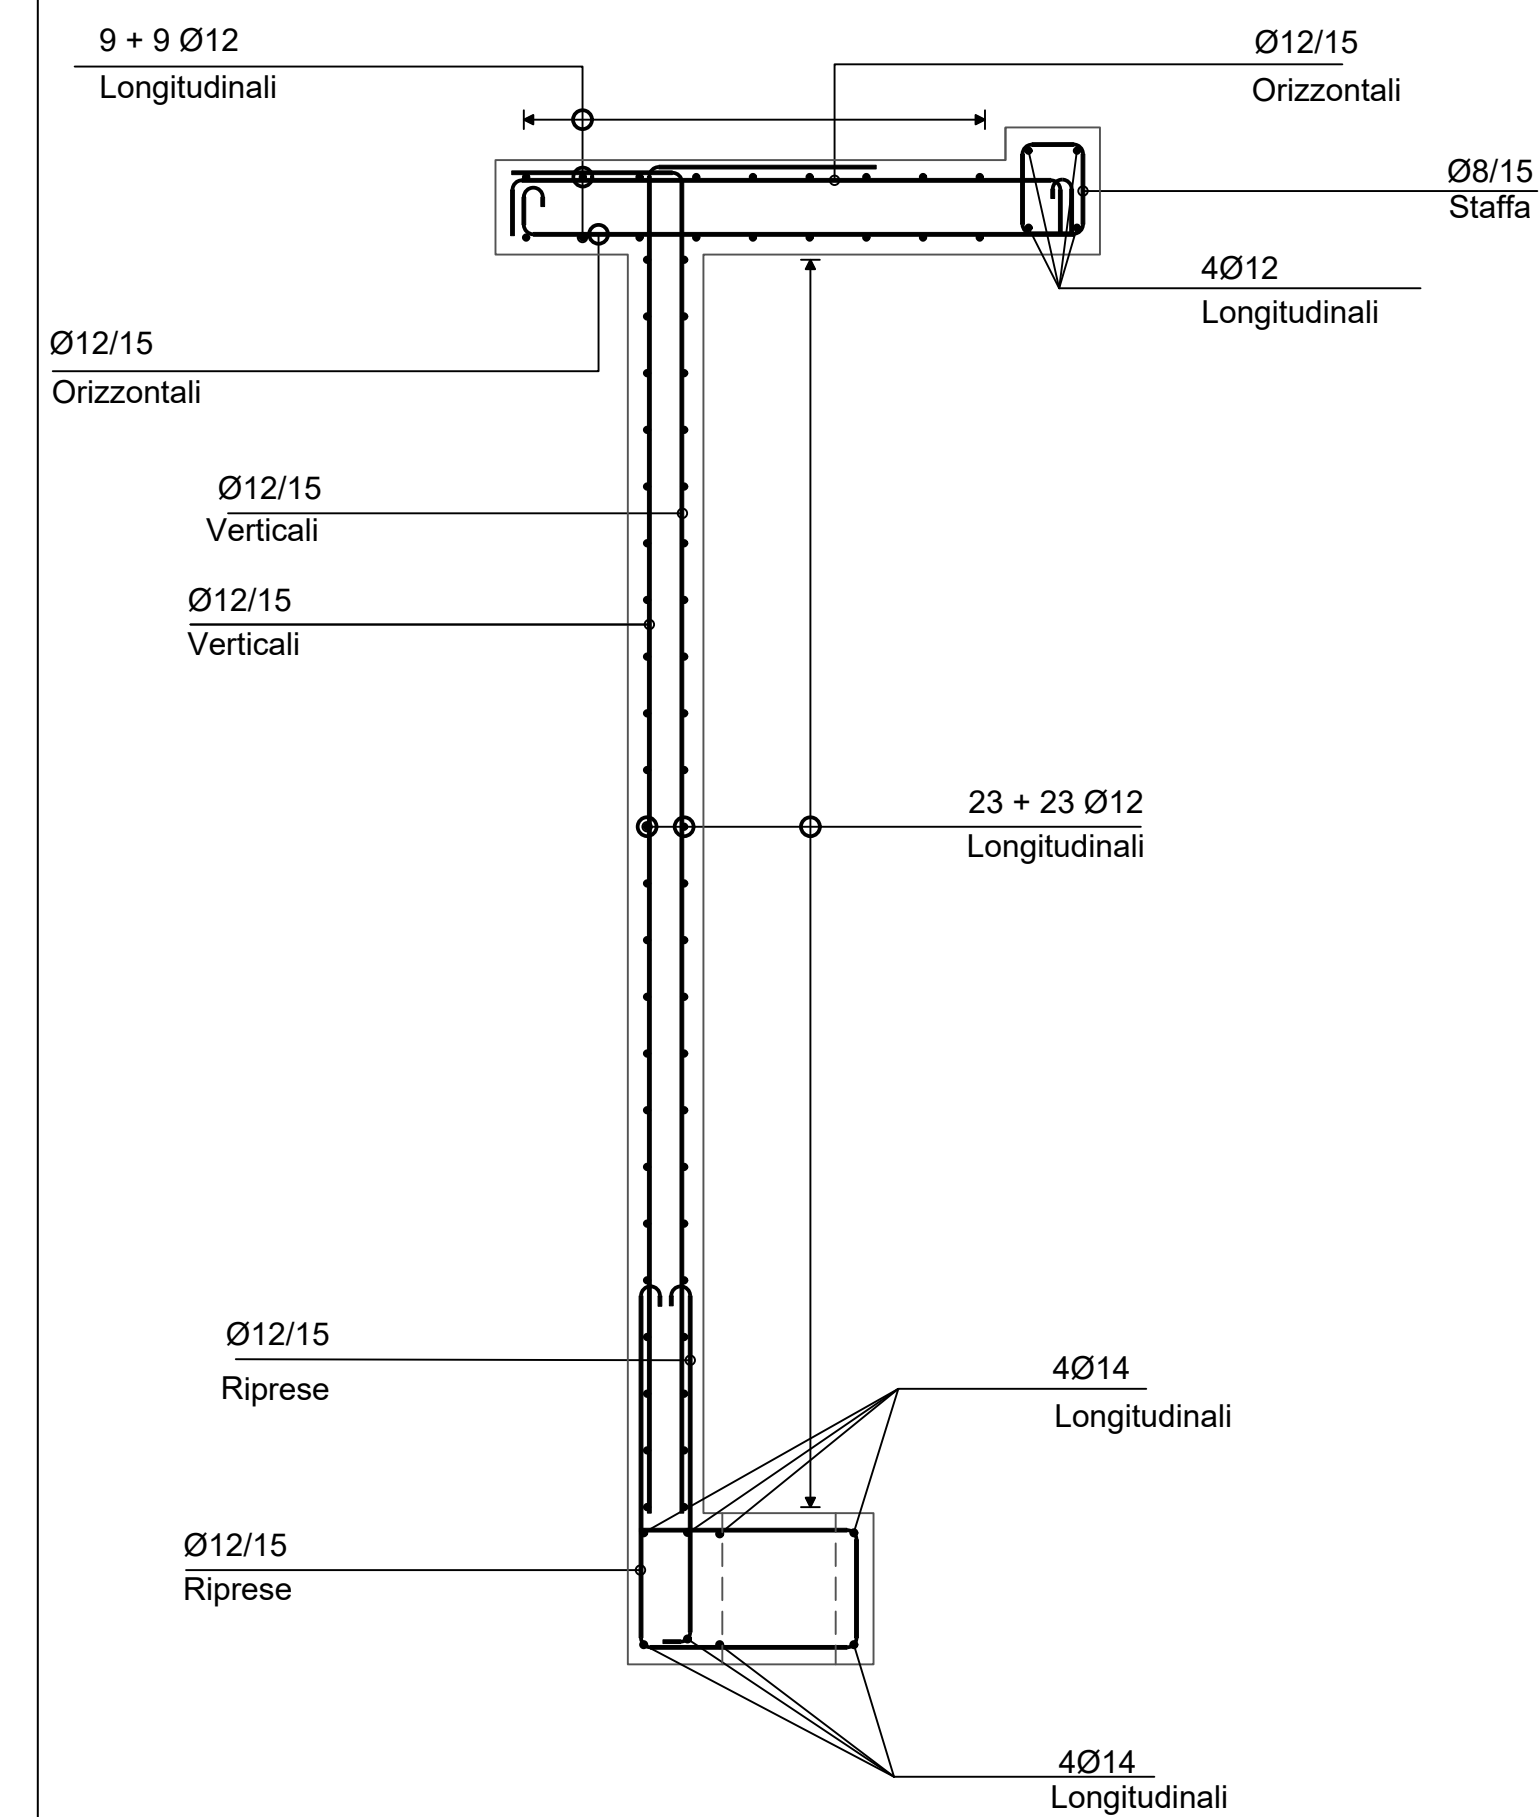




SEZ. A

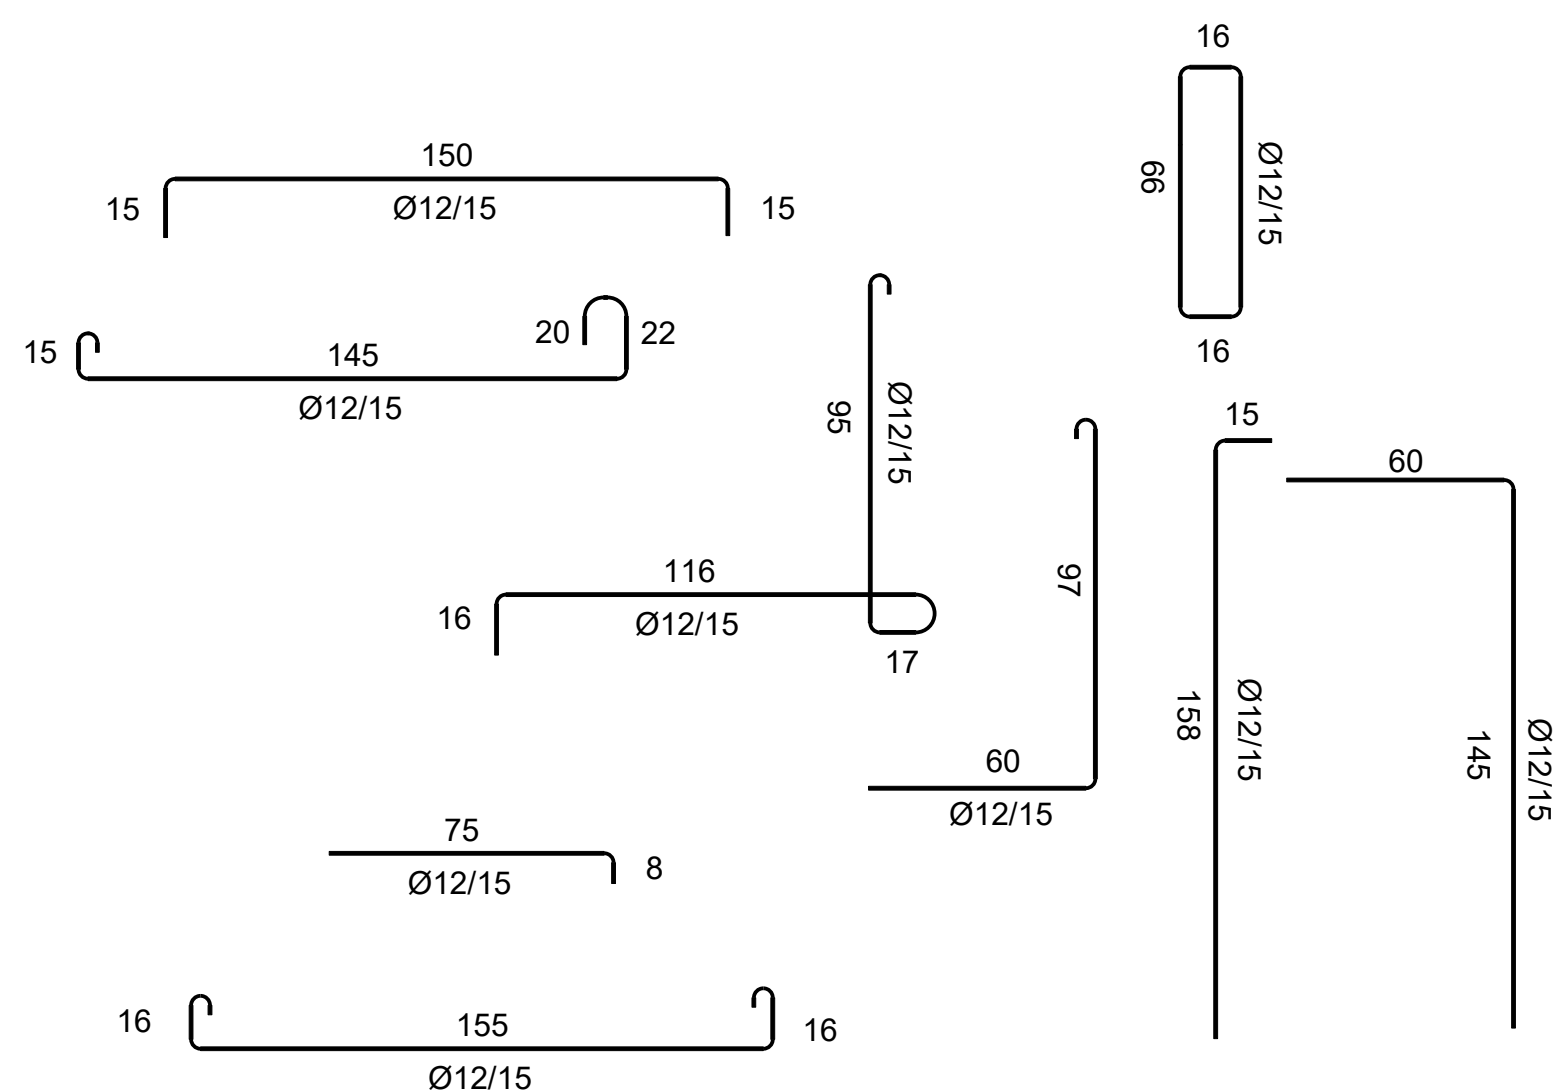

SEZ. B

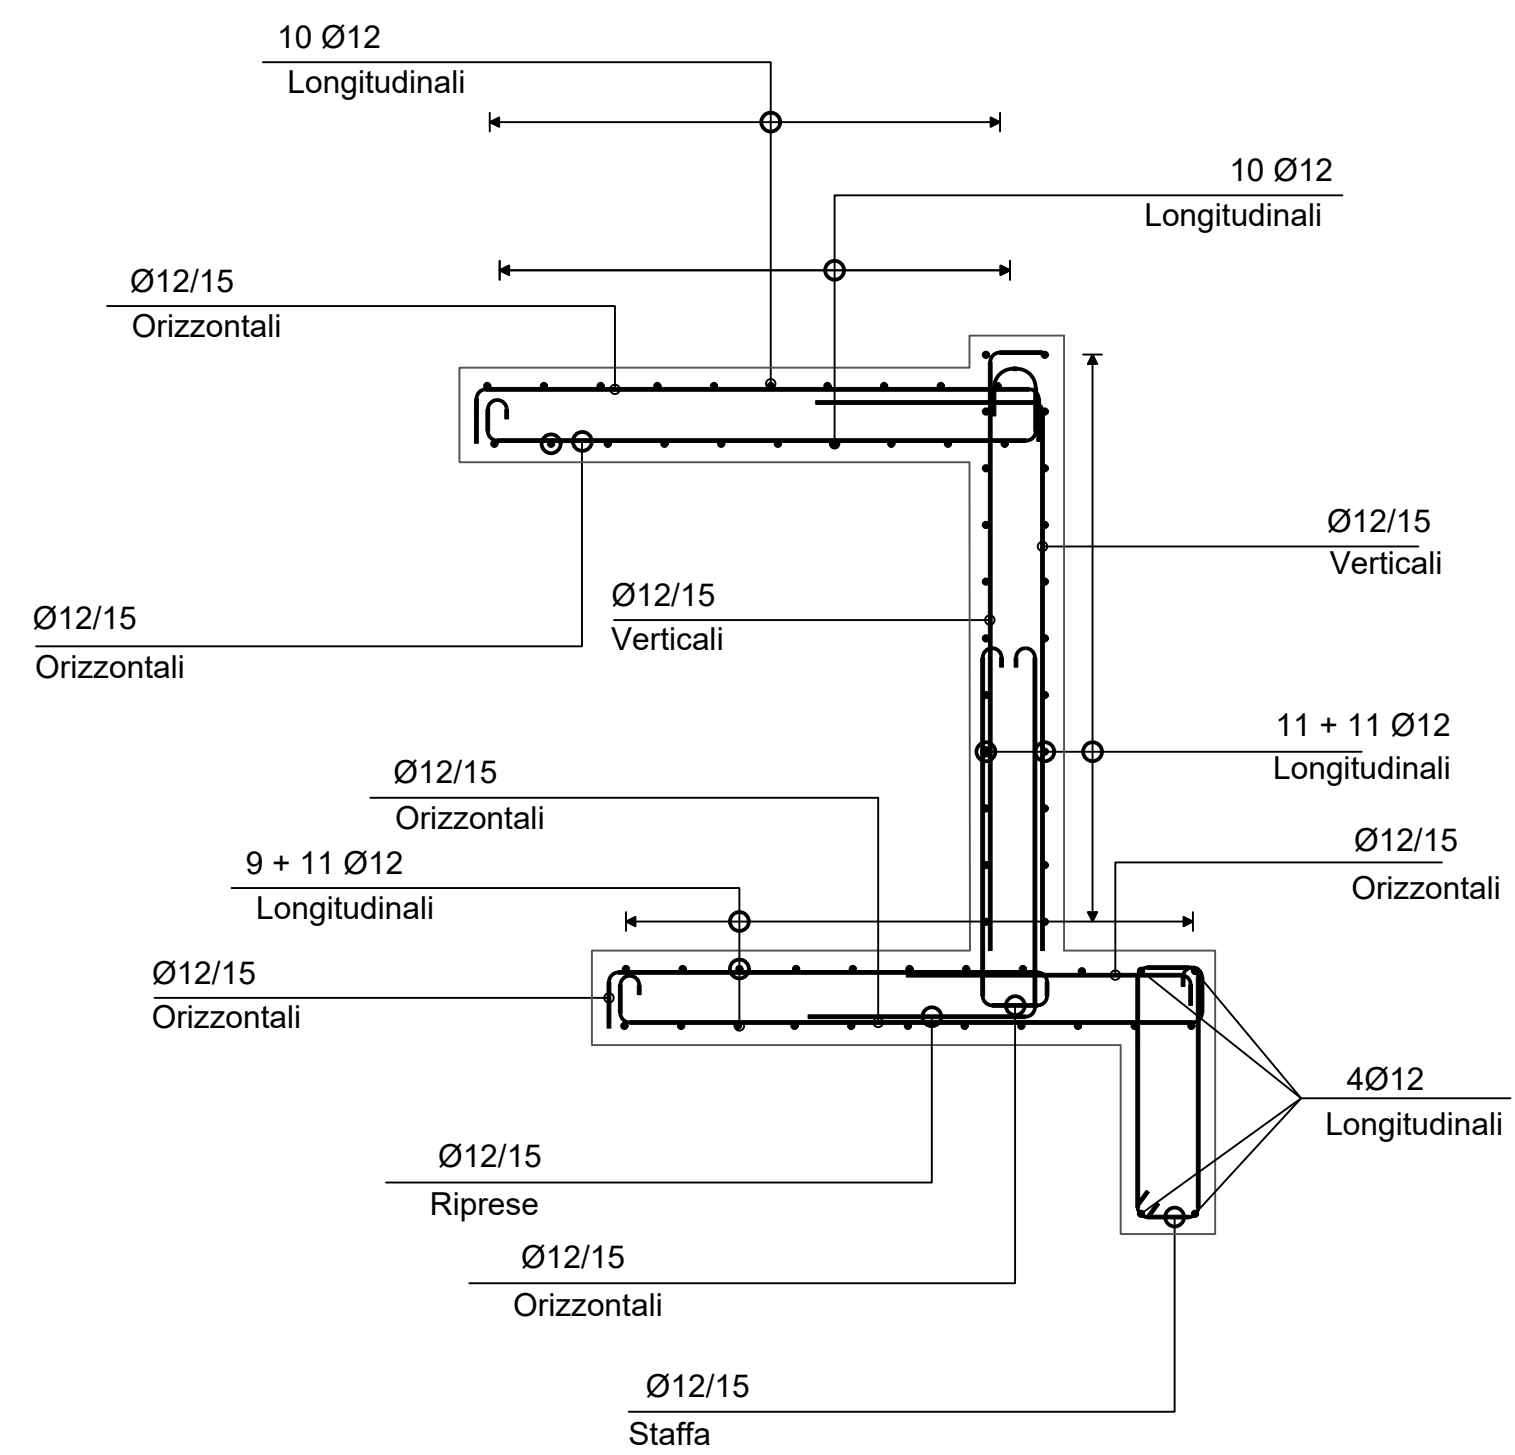

SEZ. C

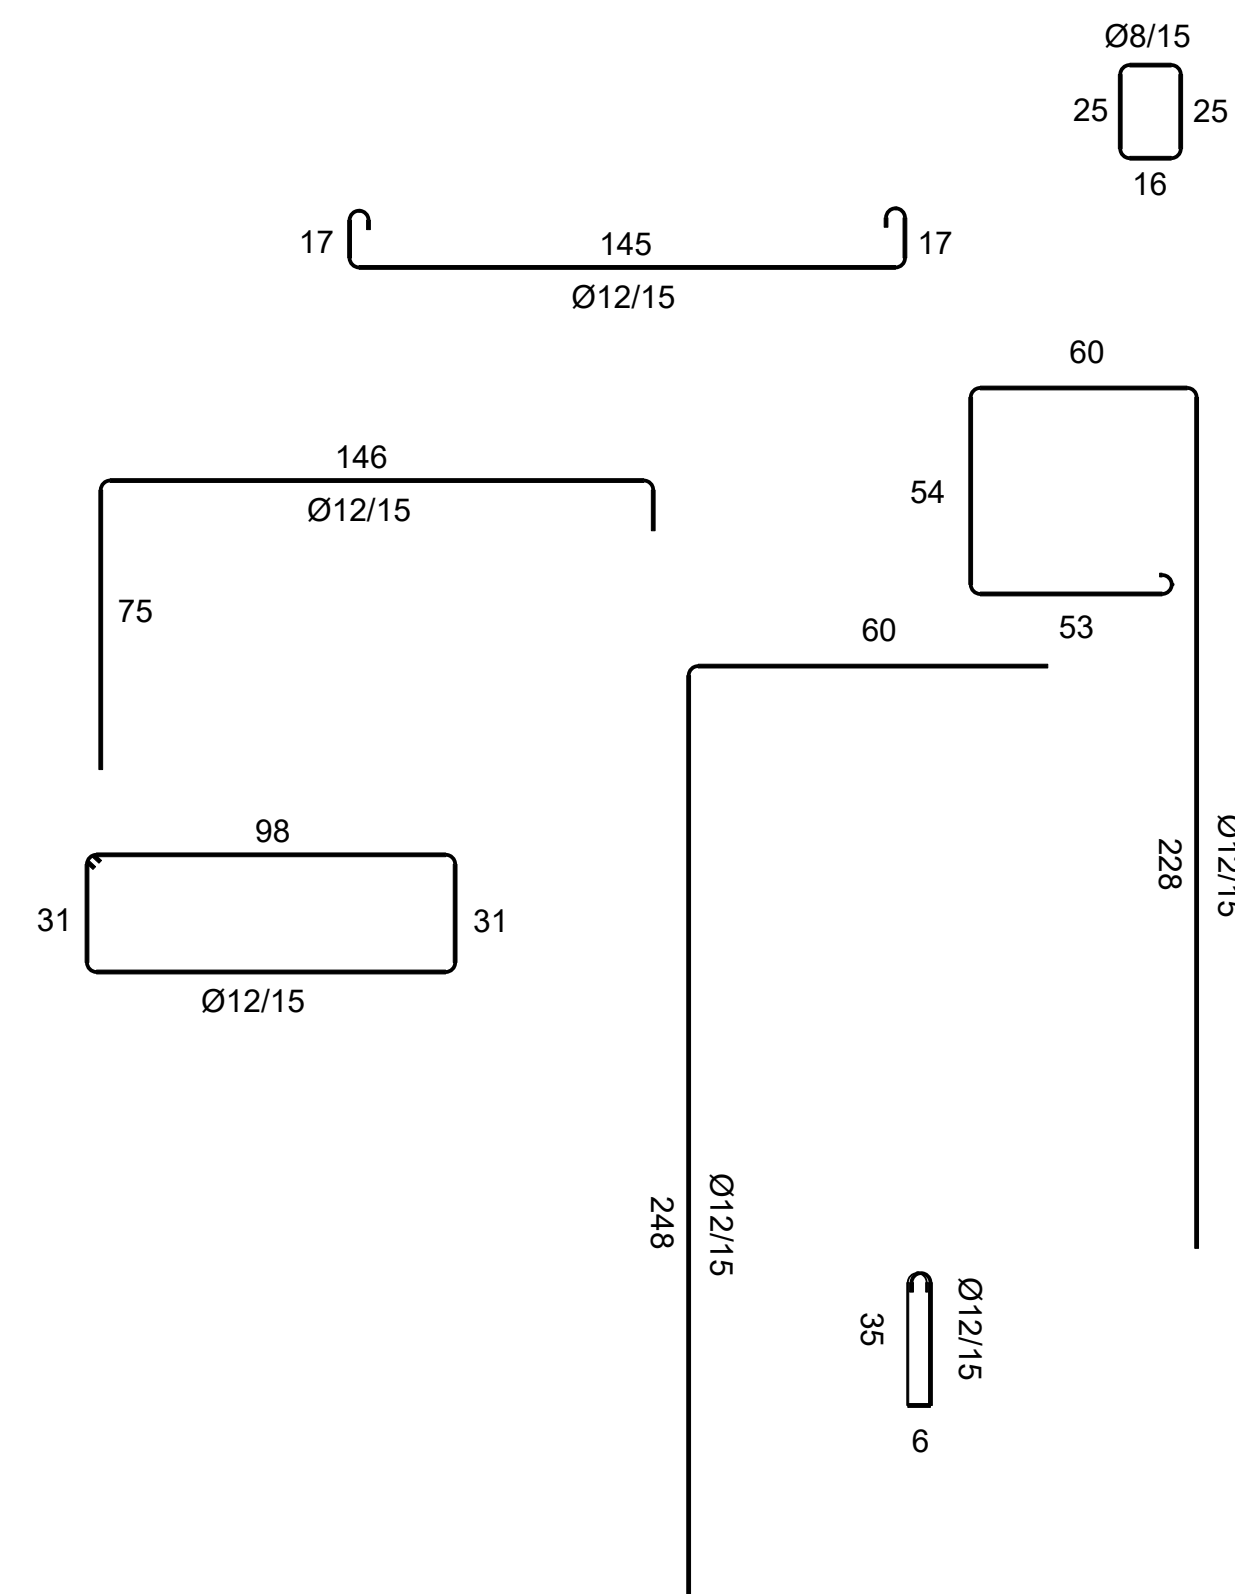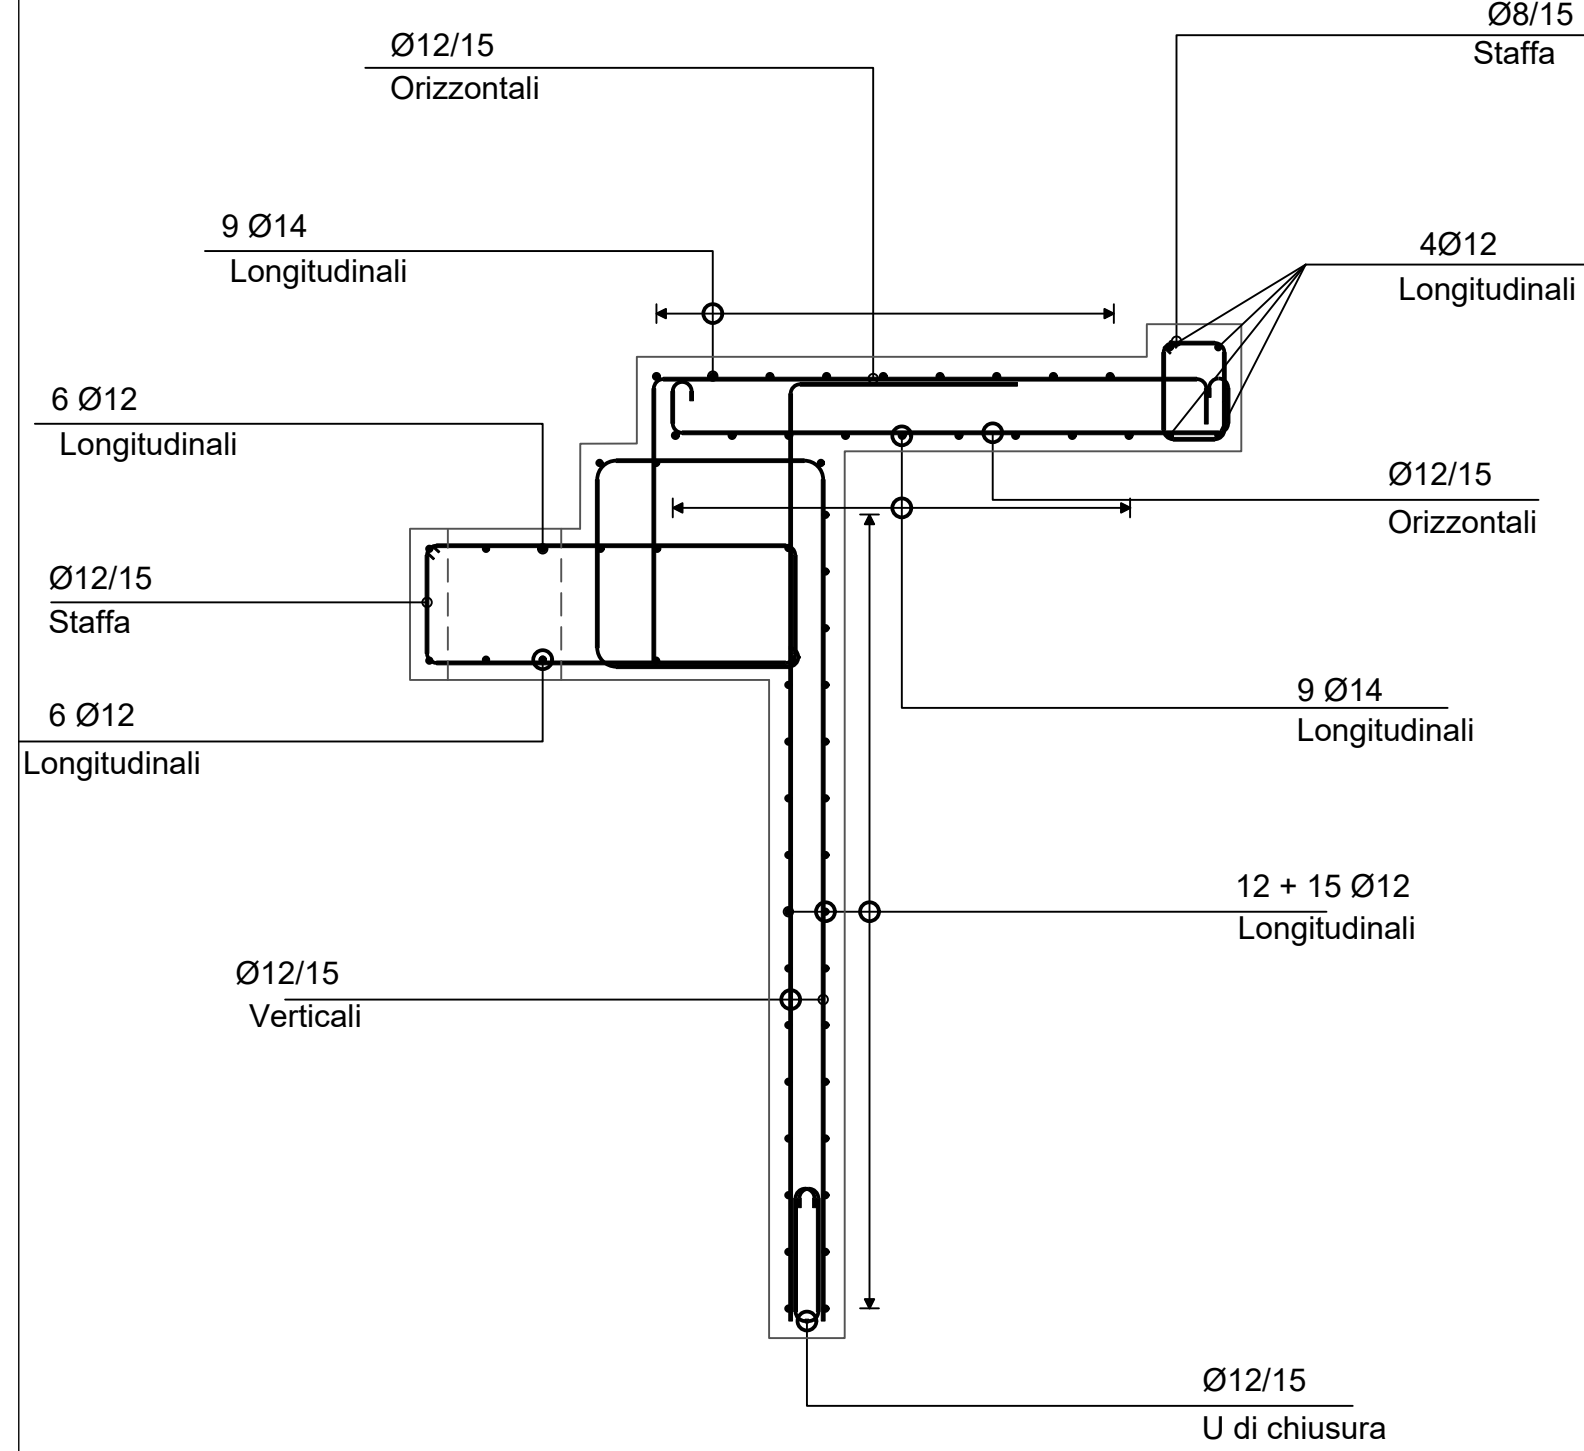


LEGENDA

CALCESTRUZZO MURO

CLASSE DI RESISTENZA	C35/45
CLASSE DI ESPOSIZIONE	XD3/XC4
SPESSORE MINIMO COPRIFERRO	45 mm

KEYPLAN

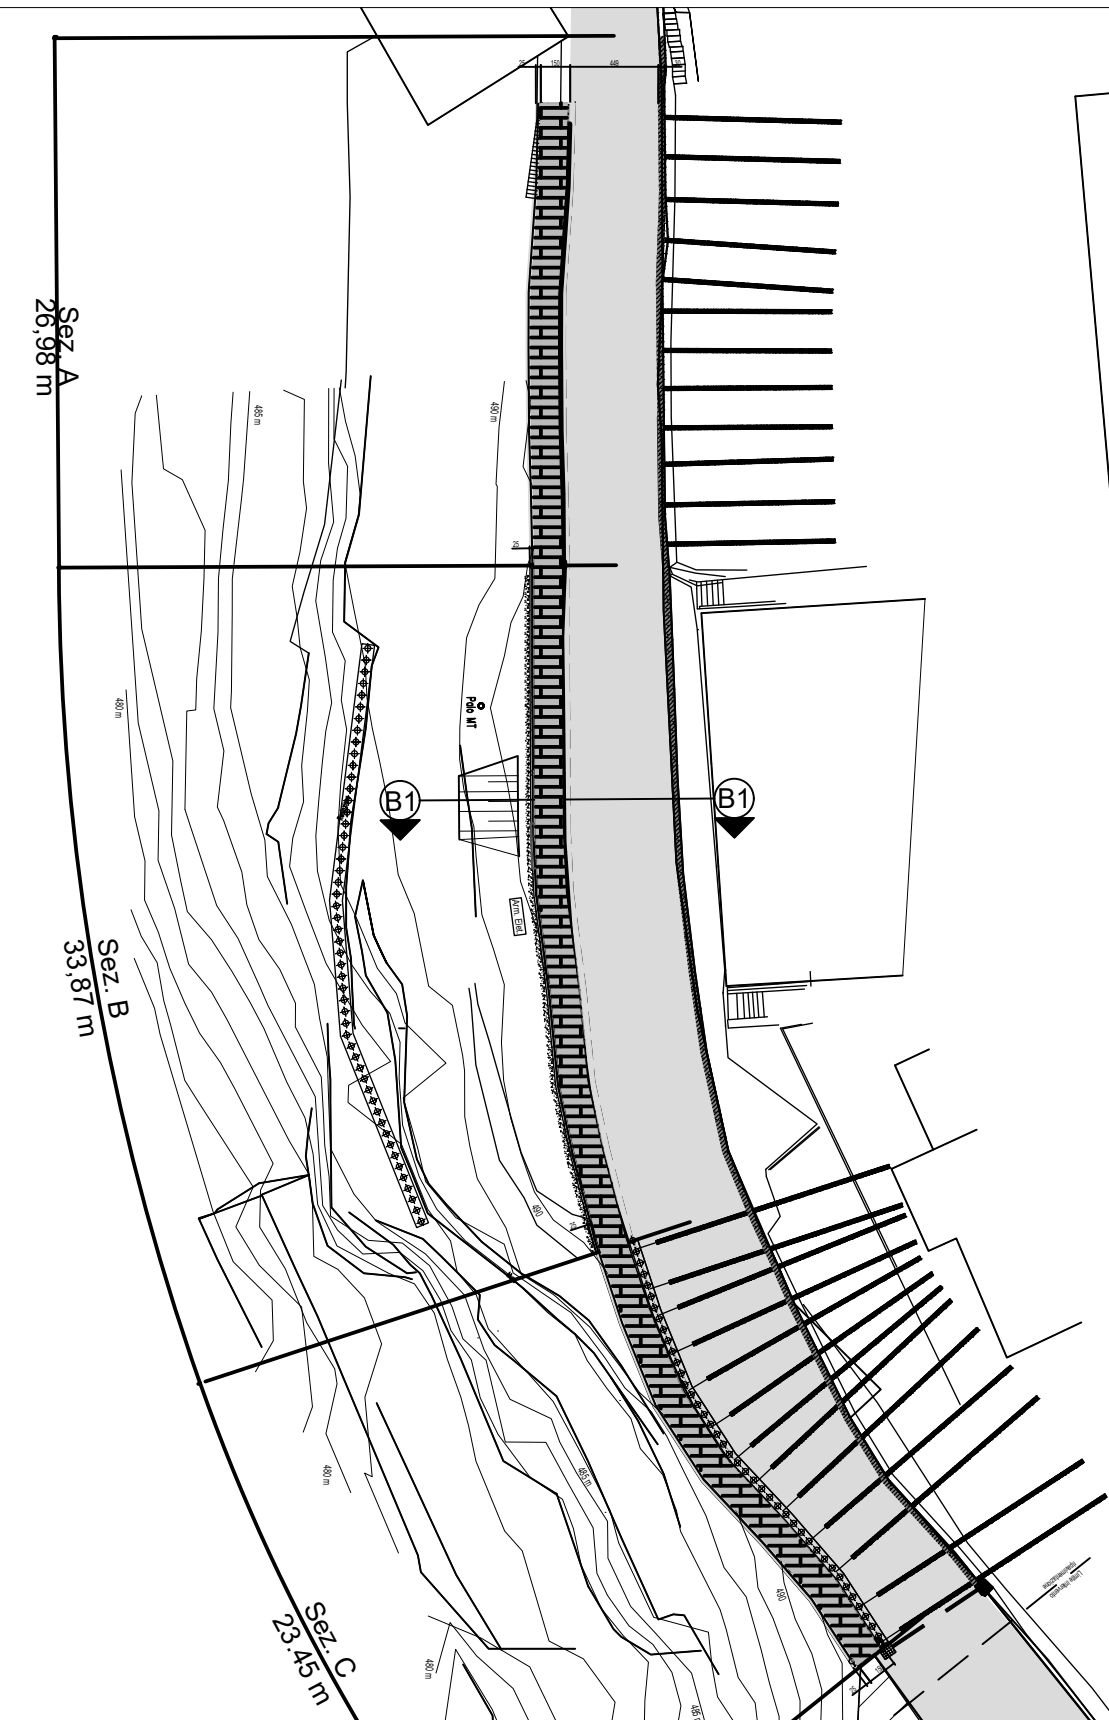

CITTÀ METROPOLITANA DI FIRENZE



ACCORDO QUADRO
SERVIZI DI INGEGNERIA RELATIVI A NUOVE OPERE E MANUTENZIONE DEL PATRIMONIO
STRADALE DI PROPRIETA' E IN GESTIONE ALLA CITTA' METROPOLITANA DI FIRENZE
ZONA MANUTENTIVA 2
CIG DERIVATO: A061534C3F
CUP: B87H20019430001

INTERVENTO DI MESSA IN SICUREZZA DEI DISSESTI FRANOSI NELLA
FRAZIONE DI TOSI KM 13+100 DELLA SP 86 "REGGELLO-DONNINI-TOSI"

PROGETTO DI FATTIBILITA' TECNICA ED ECONOMICA

TITOLO TAV.

TAVOLA ARMATURE TIPICHE

RUP: Arch. Giuseppe Biancamano	PROGETTISTA GENERALE: Ing. Stefano Mattera - ECL-Project Partner Ltd Consulting Engineers
DEC: Arch. Sara Salvadori	COORDINATORE PER LA SICUREZZA IN FASE DI PROGETTAZIONE: Ing. Giosuè Sordi - ECL-Project Partner Ltd Consulting Engineers
DATA: marzo 2025	GEOLOGO: Dott. Geol. Claudio Preci - IS Ingegneria e Servizi s.r.l.s
C02	PROGETTISTA DELL'ELABORATO:
	 Project Partners Ltd Consulting Engineers Ing. Stefano Mattera  Project Partners Ltd Consulting Engineers Via di Milano 50, 00186 Roma (RM) Italia 

SCALA 1:20		Codice commessa (int)		Liv.	Designazione	Tipo	Elaborato	Numero	Rev.
2	3	0	0	3	2	F	STRU-GEO	D	T A 0 1 A
A	Prima emissione				apr. 2025	DS	GS	SM	
Rev.	Descrizione				Data	Redatto	Verificato	Approvato	

MANDATARIO:



MANDANTI:

IS Ingegneria e Servizi s.r.l.s
Centro Sviluppo Agricolo e Forestale S.T.A.
Archeomodena Associazione Professionale