




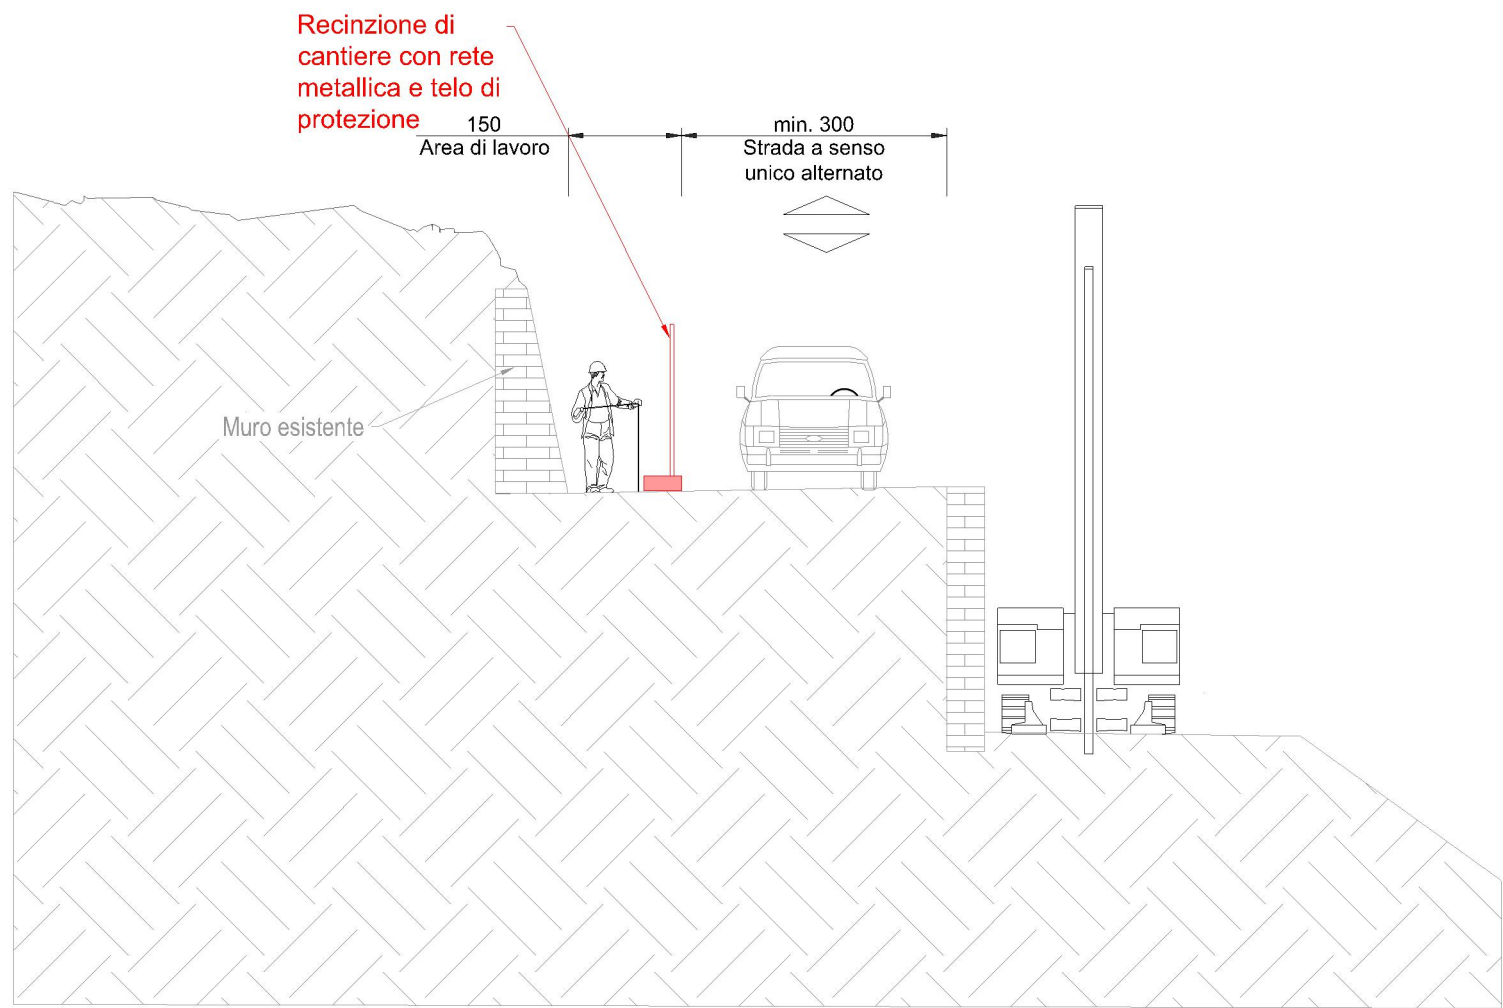


1A 5 settimane: micropali e muro monte
1:100

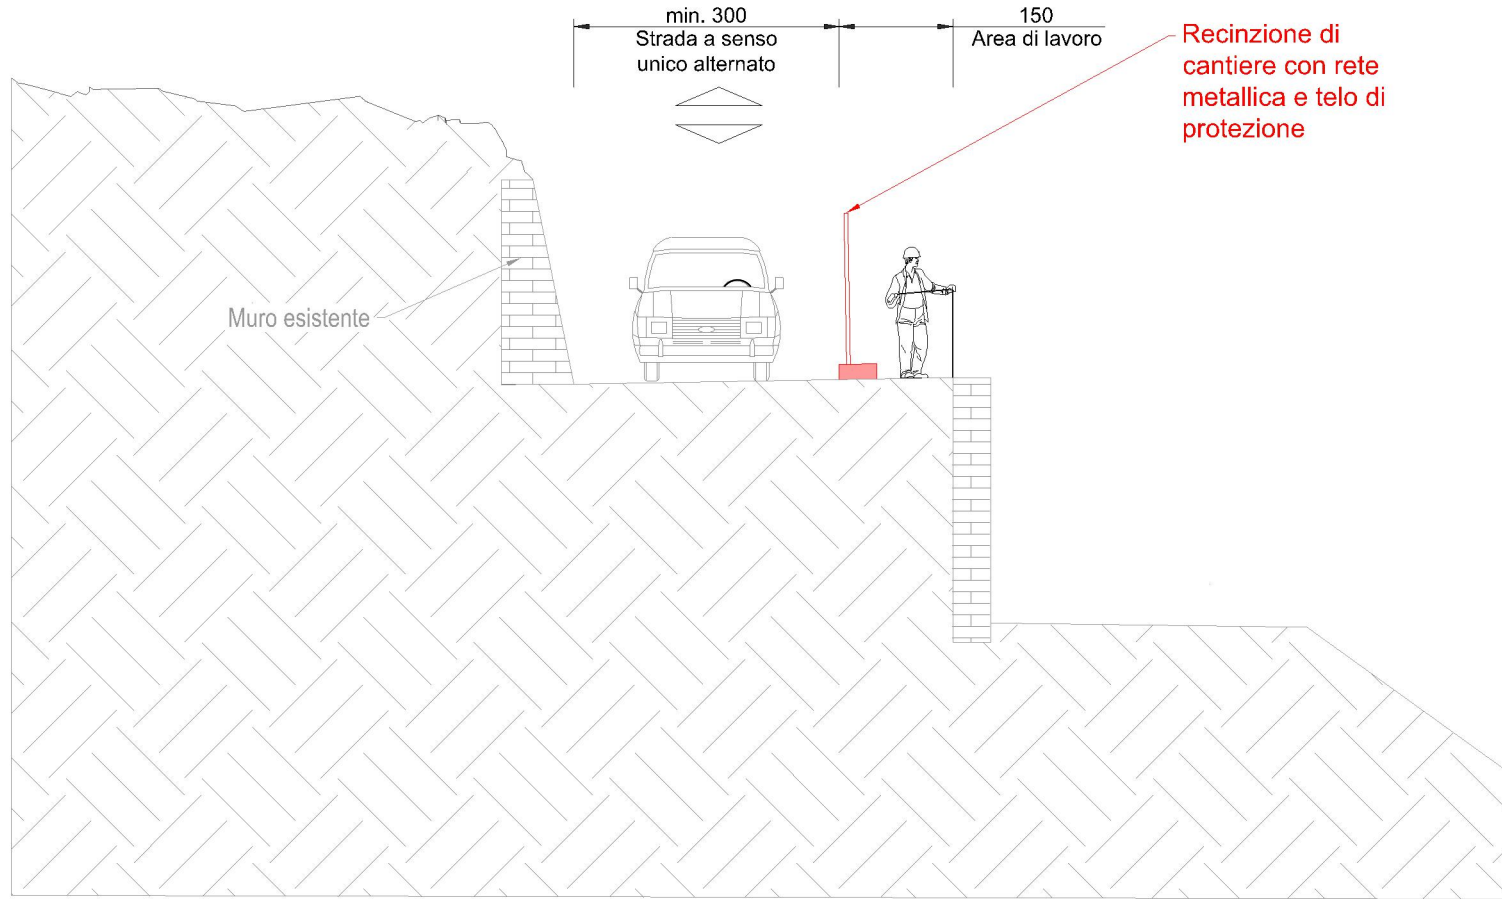


2A 4 settimane: muri, tirante e marciapiede
1:100

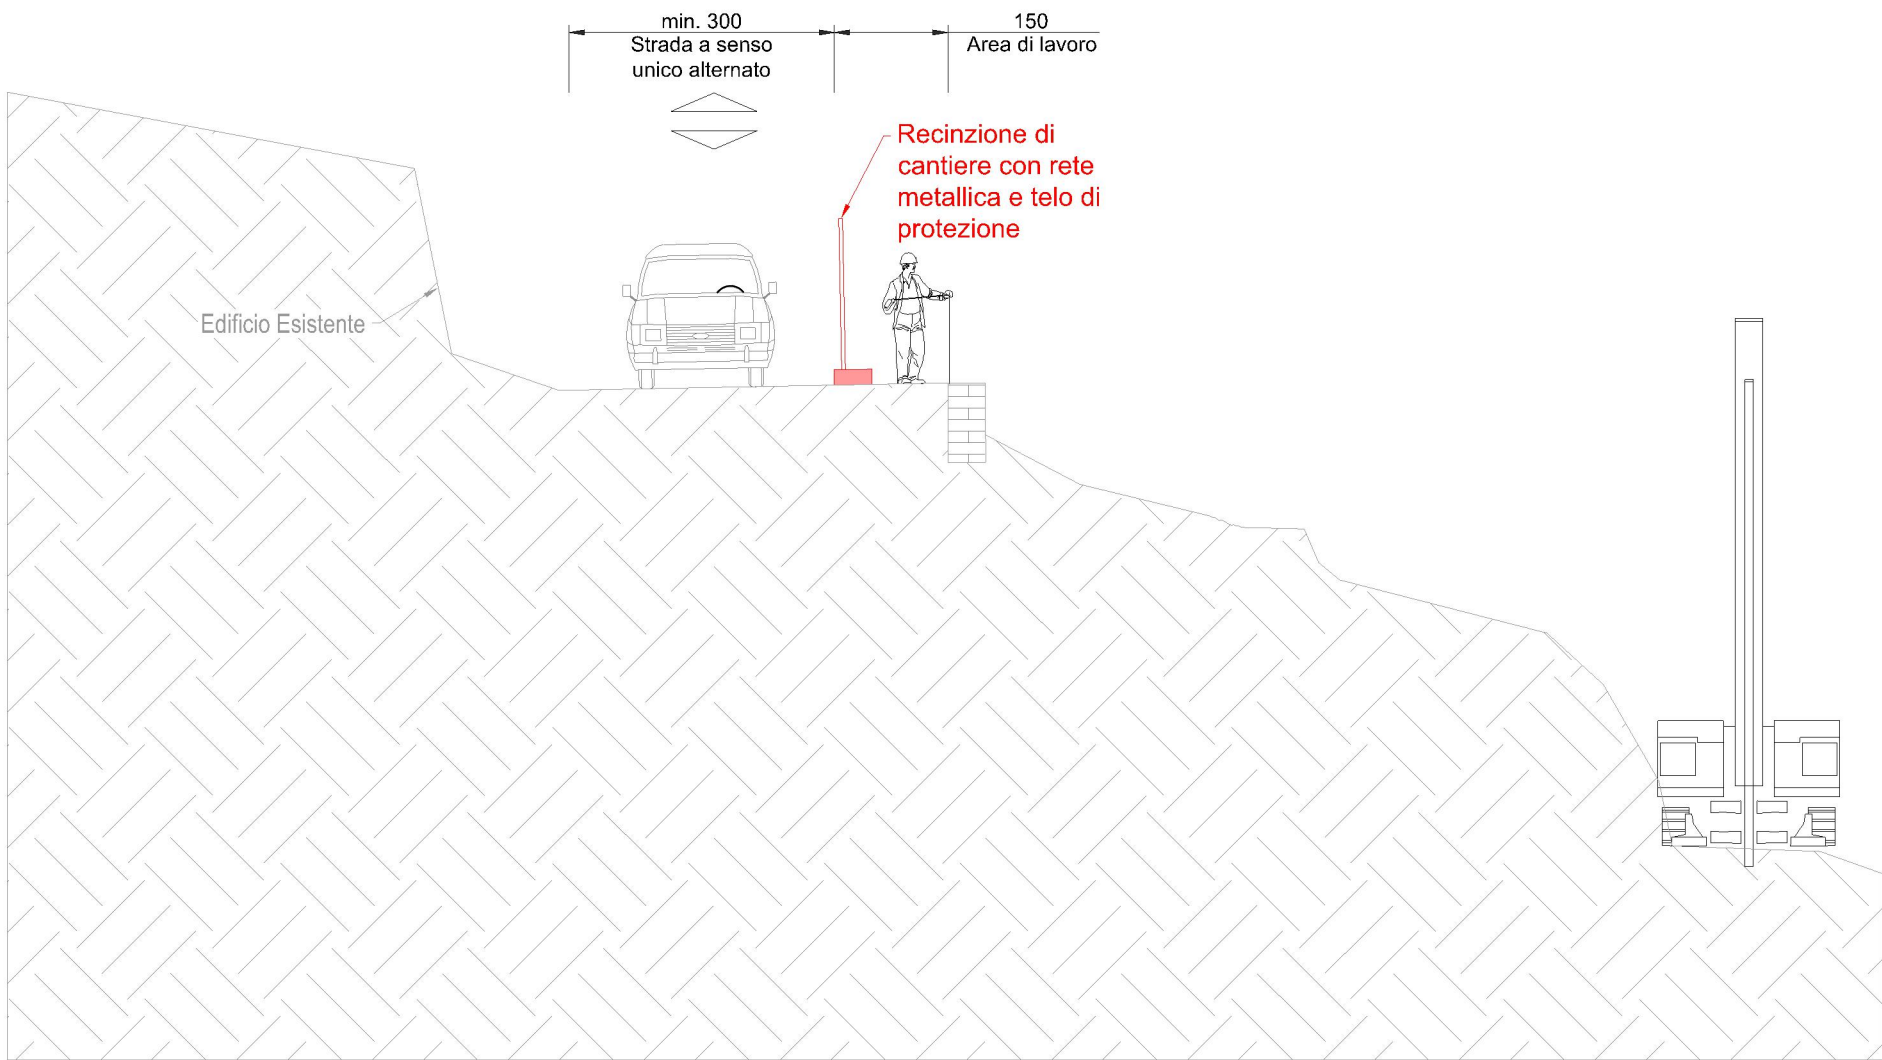

2B 4 settimane: micropali, muri, marciapiede
1:100

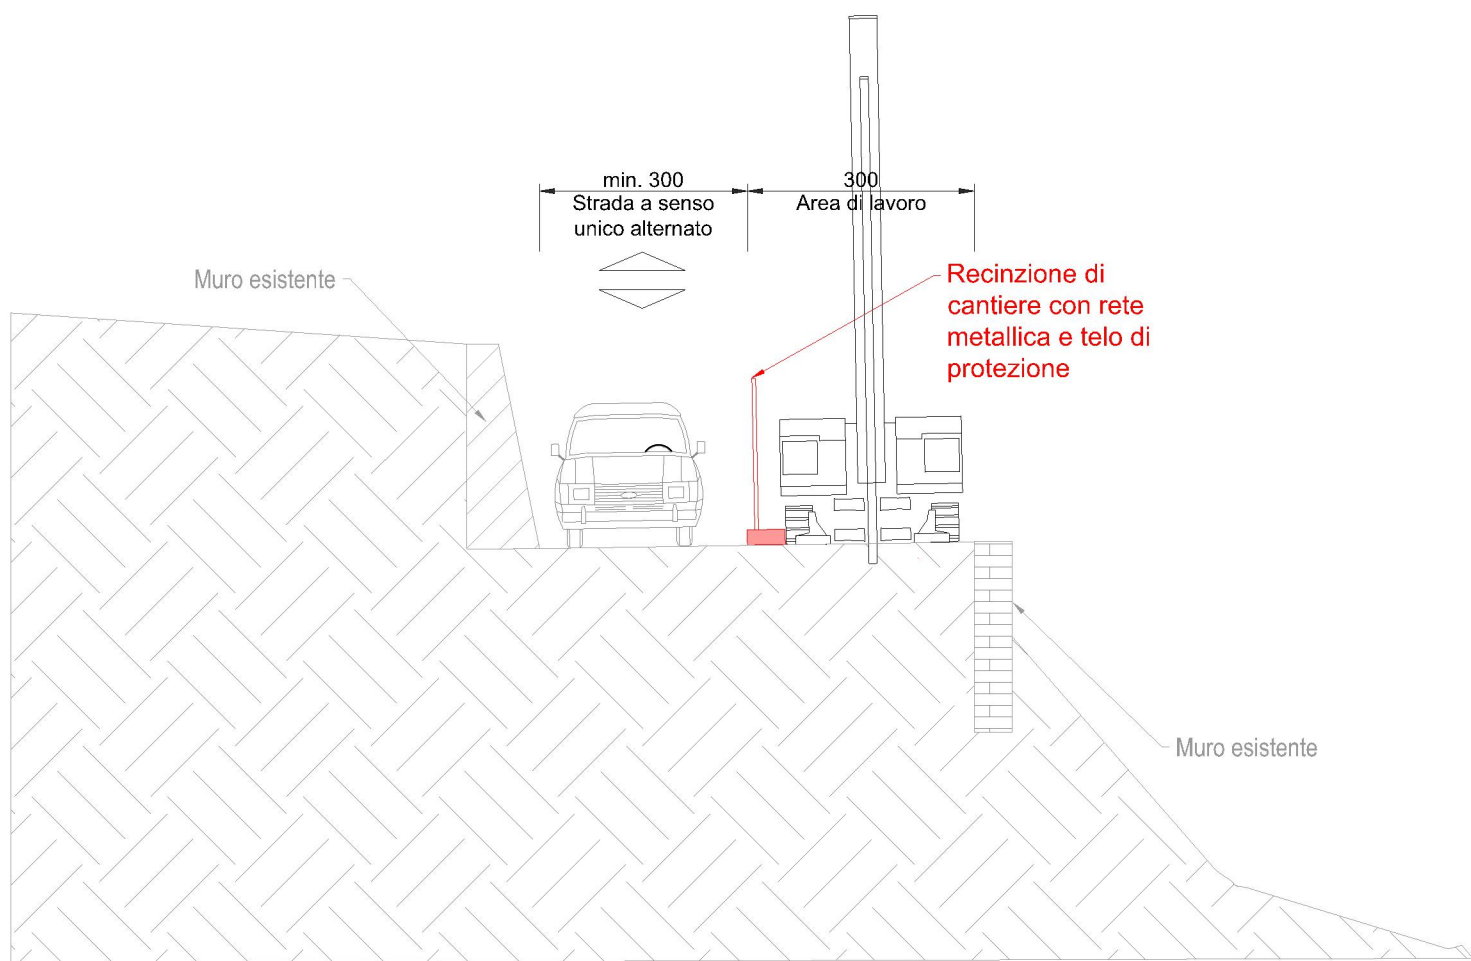

1C 5 settimane: micropali, muro, tiranti e marciapiede
1:100

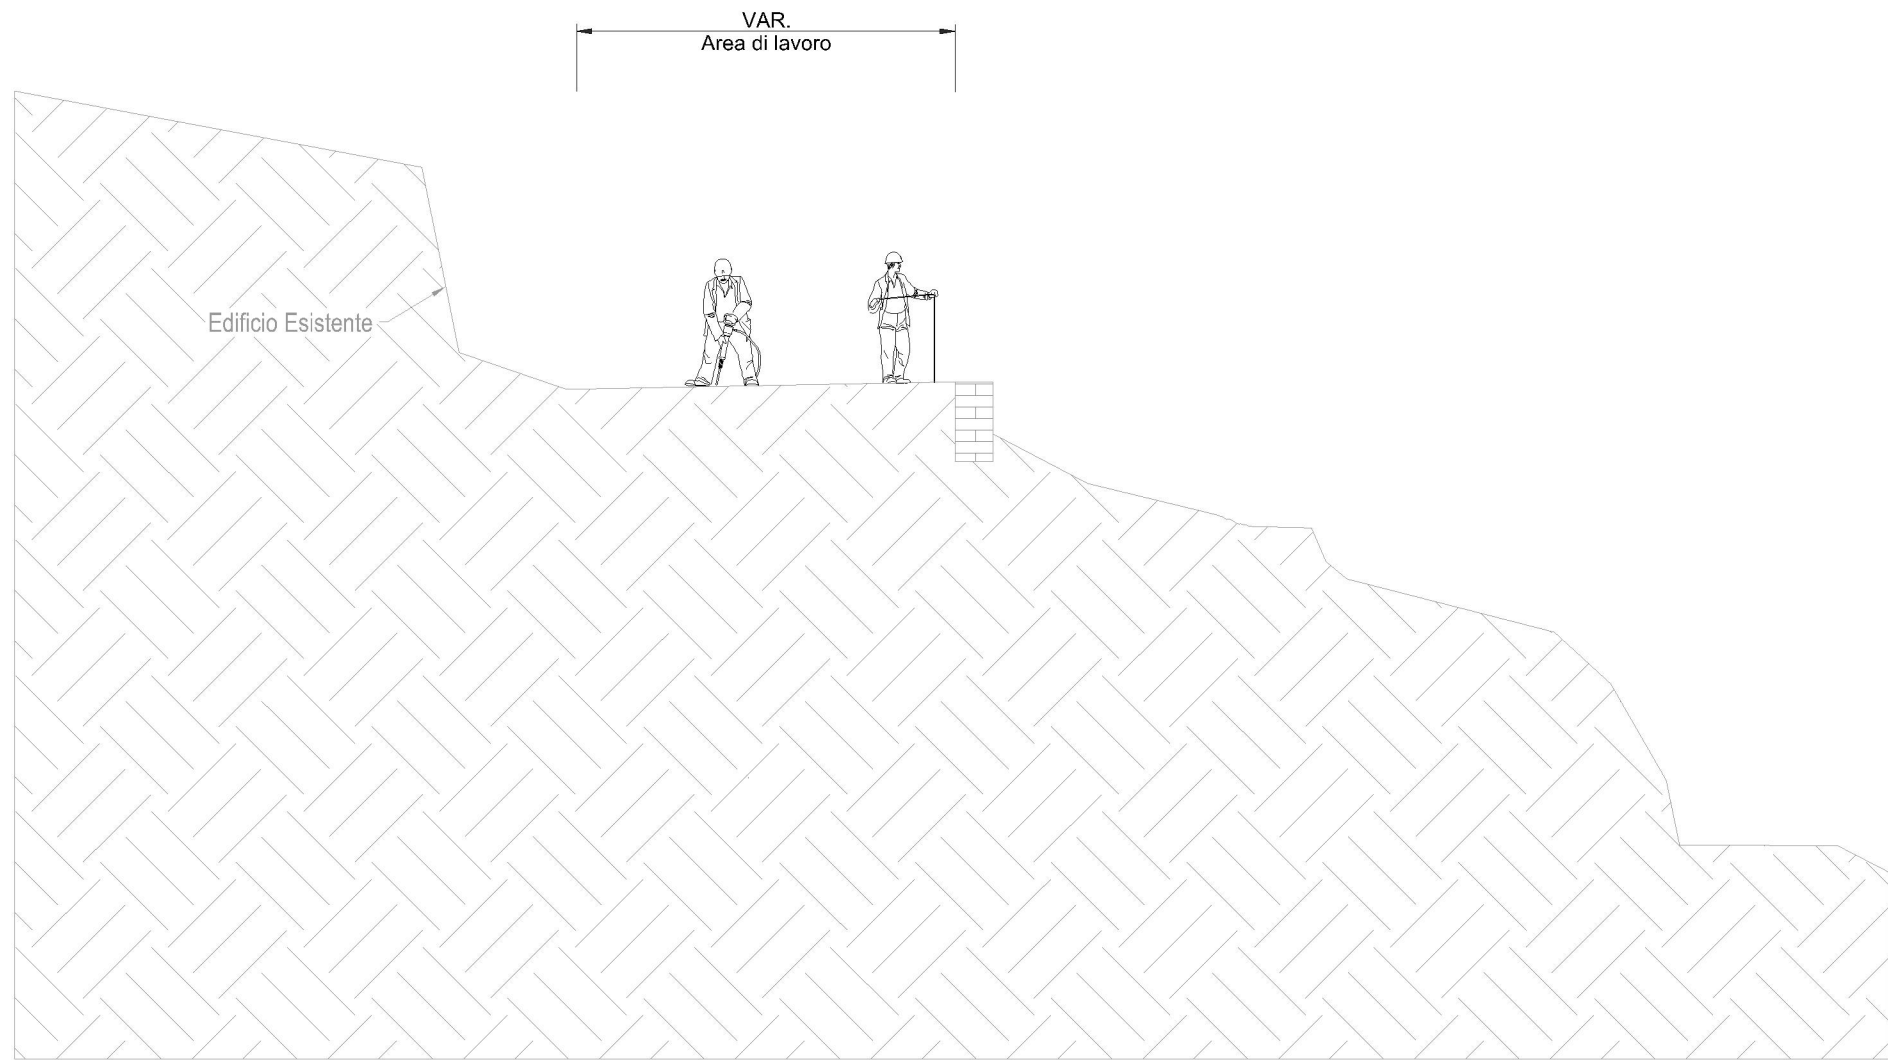

3 1 settimana: pacchetto stradale
1:100

CITTÀ METROPOLITANA DI FIRENZE

ACCORDO QUADRO
SERVIZI DI INGEGNERIA RELATIVI A NUOVE OPERE E MANUTENZIONE DEL PATRIMONIO STRADALE DI PROPRIETÀ E IN GESTIONE ALLA CITTÀ METROPOLITANA DI FIRENZE
ZONA MANUTENTIVA 2
CIG DERIVATO: A061534C3F
CUP: B87H20019430001

INTERVENTO DI MESSA IN SICUREZZA DEI DISSESTI FRANOSI NELLA FRAZIONE DI TOSI KM 13+100 DELLA SP 86 "REGGELLO-DONNINI-TOSI"

PROGETTO DI FATTIBILITÀ TECNICA ED ECONOMICA

TITOLO TAV.
Sezioni della viabilità provvisoria

RUP:
Arch. Giuseppe Biancamano

DEC:
Arch. Sara Salvadori

DATA:
marzo 2025

PROGETTISTA GENERALE:
Ing. Stefano Mattera - ECL-Project Partner Ltd Consulting Engineers

COORDINATORE PER LA SICUREZZA IN FASE DI PROGETTAZIONE:
Ing. Giosuè Sordi - ECL-Project Partner Ltd Consulting Engineers

GEOLOGO:
Dott. Geol. Claudio Preci - IS Ingegneria e Servizi s.r.l.s

E02

PROGETTISTA DELL'ELABORATO:
Project Partners Ltd
Consulting Engineers
Ing. Stefano Mattera

Project Partners Ltd

Consulting Engineers
Ing. Stefano Mattera

SCALA	1:100	Codice commessa (m)	Liv.	Disciplina	Tipo	Elaborato	Numero	Rev.
		2	3	0	0	3	2	F
		CANT	D	S	Z	0	1	A

A	Prima emissione	apr. 2025	DS	GS	SM
Rev.	Descrizione	Data	Redatto	Verificato	Approvato

MANDATARIO:
LEONARDO
consorzio europeo
per l'ingegneria e l'architettura

MANDANTI:
IS Ingegneria e Servizi s.r.l.s
Centro Sviluppo Agricolo e Forestale S.T.A.
Archeomodena Associazione Professionale