


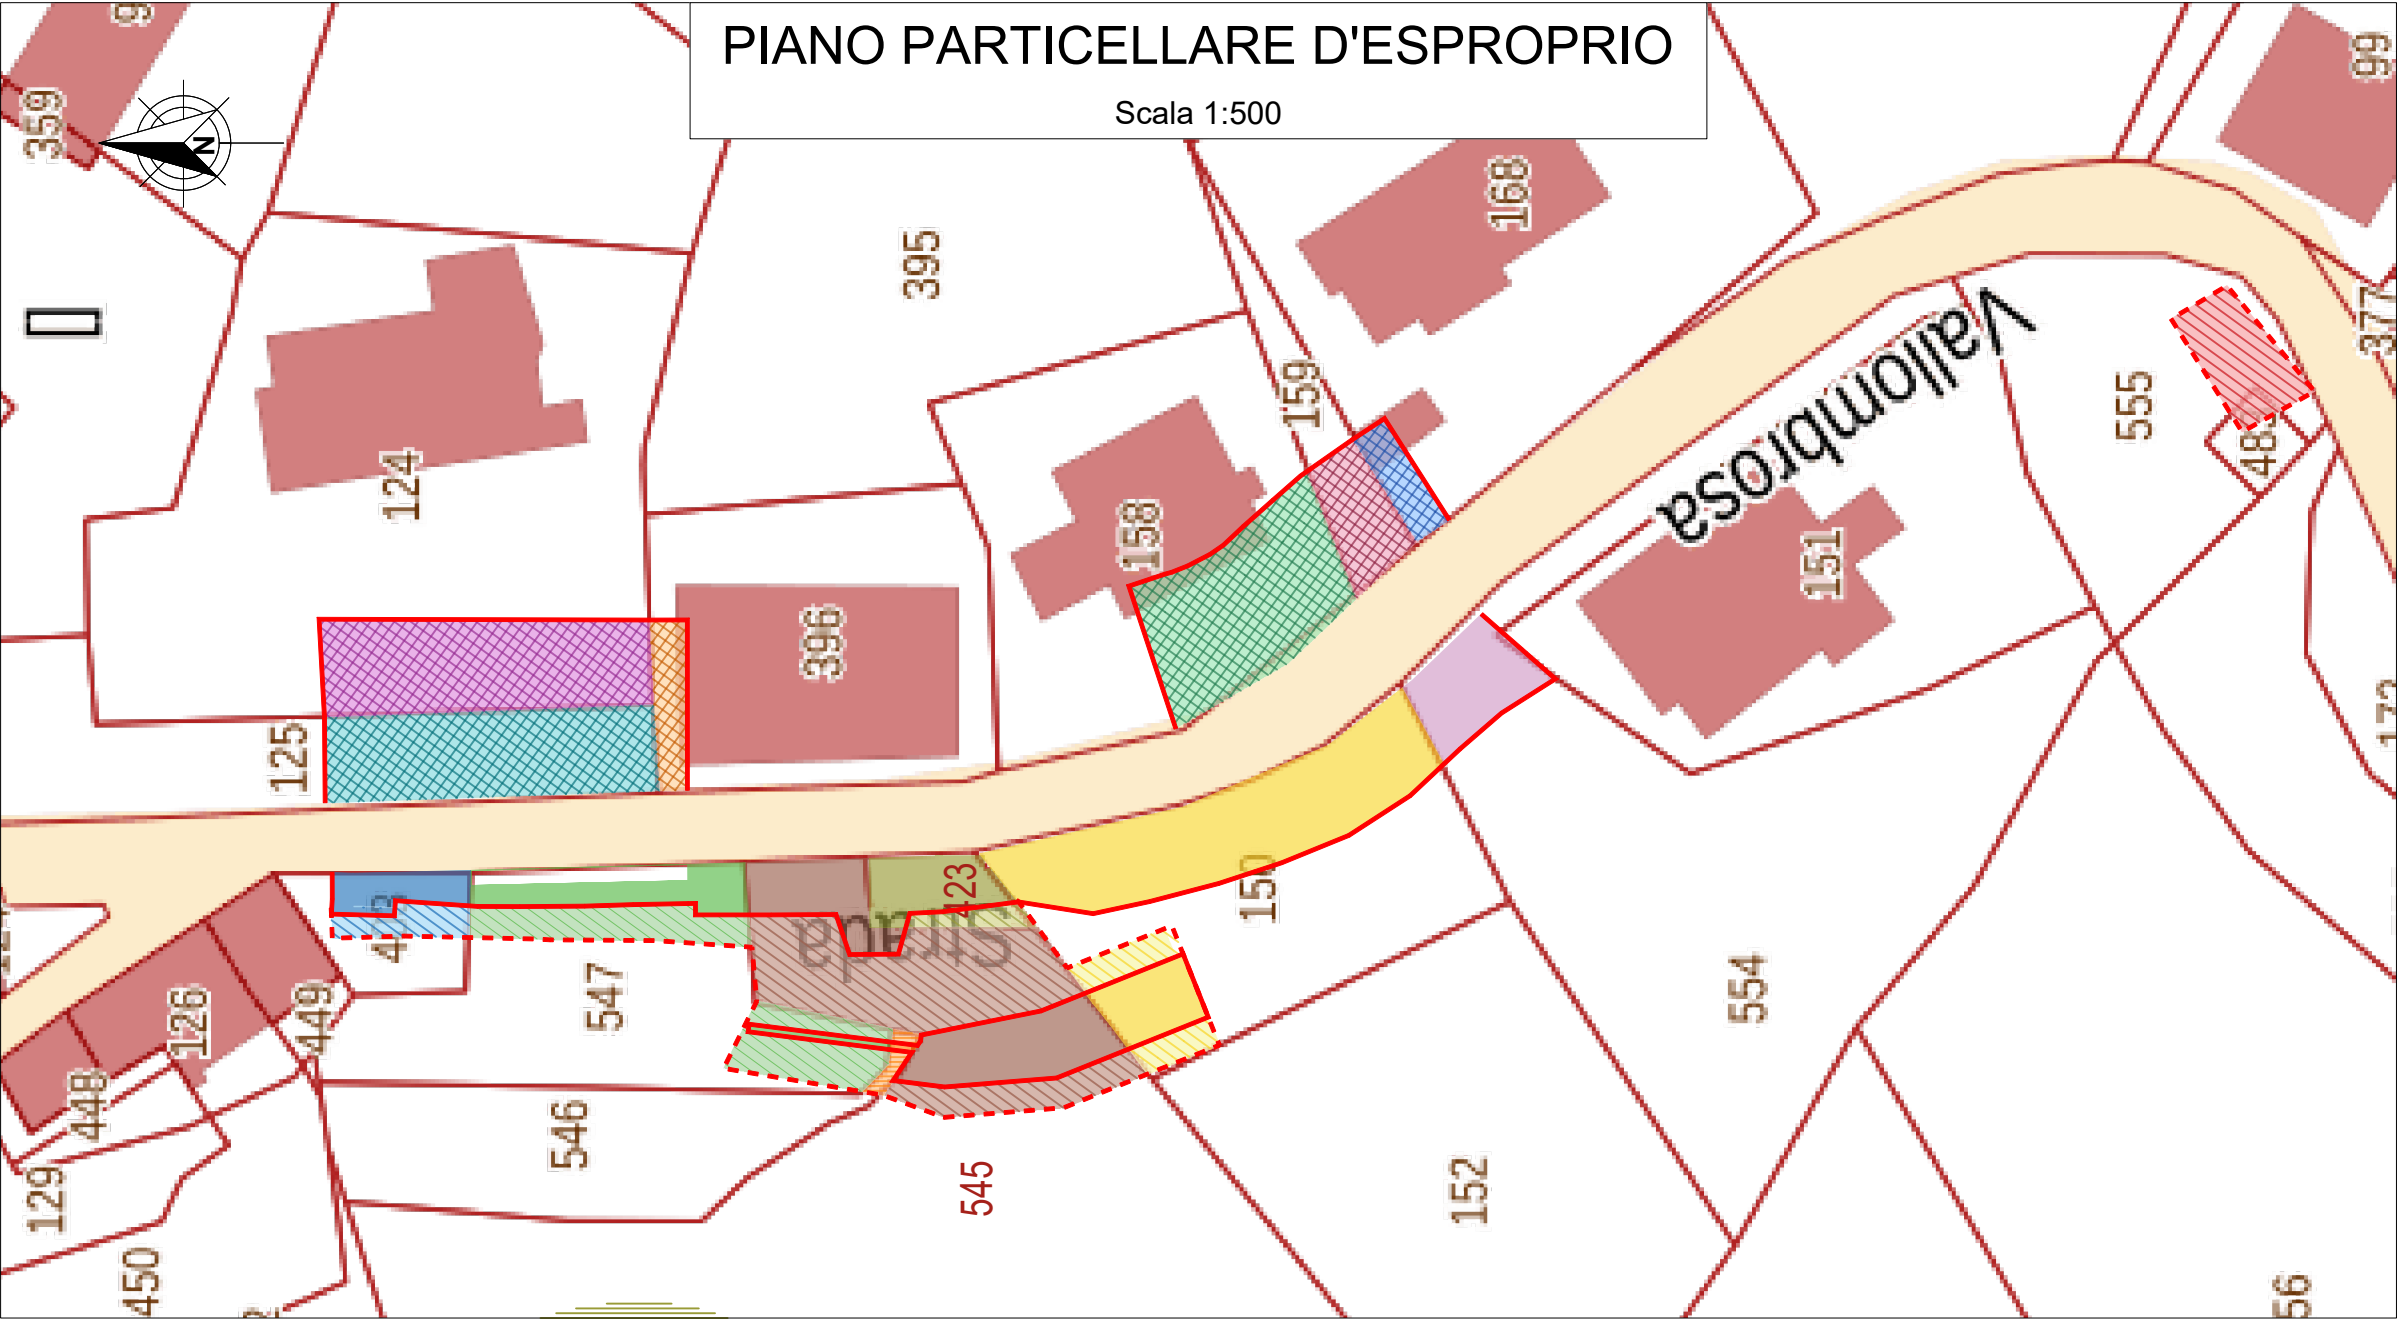

- LEGENDA
- Contorno elementi di progetto
 - Contorno occupazione temporanea (10 settimane)
 - Servitù Coattiva
 - Esproprio Temporaneo
 - Esproprio Definitivo
 - Comune di Regello

Riferimento Catastale	Area Esproprio Definitivo (m2)	Area Esproprio Temporaneo (m2)	Area Esproprio Asservimento (m2)
H222 F.007 P.403	22.00	17.00	0.00
H222 F.007 P.547	54.00	81.00	0.00
H222 F.007 P.423	33.00	11.00	0.00
H222 F.007 P.554	47.00	0.00	0.00
H222 F.007 P.546	1.00	6.00	0.00
H222 F.007 P.150	196.00	25.00	0.00
H222 F.007 P.545	93.00	154.00	0.00
H222 F.008 P.124	0.00	0.00	132.00

Riferimento Catastale	Area Esproprio Definitivo (m2)	Area Esproprio Temporaneo (m2)	Area Servitù Coattiva (m2)
H222 F.008 P.125	0.00	0.00	125.00
H222 F.008 P.396 SUB 508	0.00	0.00	19.00
H222 F.008 P.396 SUB 509	0.00	0.00	6.00
H222 F.008 P.158	0.00	0.00	129.00
H222 F.008 P.159	0.00	0.00	38.00
H222 F.008 P.168	0.00	0.00	21.00
H222 F.007 P.555	0.00	39.00	0.00
H222 F.007 P.483	0.00	5.00	0.00

CITTÀ METROPOLITANA DI FIRENZE

ACCORDO QUADRO
SERVIZI DI INGEGNERIA RELATIVI A NUOVE OPERE E MANUTENZIONE DEL PATRIMONIO STRADALE DI PROPRIETA' E IN GESTIONE ALLA CITTA' METROPOLITANA DI FIRENZE
ZONA MANUTENTIVA 2
CIG DERIVATO: A061534C3F
CUP: B87H20019430001

INTERVENTO DI MESSA IN SICUREZZA DEI DISSESTI FRANOSI NELLA FRAZIONE DI TOSI KM 13+100 DELLA SP 86 “REGGELLO-DONNINI-TOSI”

PROGETTO DI FATTIBILITA' TECNICA ED ECONOMICA

TITOLO TAV.

PIANO PARTICELLARE D'ESPROPRIO

RUP:
Arch. Giuseppe Biancamano

DEC:
Arch. Sara Salvadori

DATA:
febbraio 2026

PROGETTISTA GENERALE:
Ing. Stefano Mattera - ECL-Project Partner Ltd Consulting Engineers

COORDINATORE PER LA SICUREZZA IN FASE DI PROGETTAZIONE:
Ing. Giosuè Sordi - ECL-Project Partner Ltd Consulting Engineers

GEOLOGO:
Dott. Geol. Claudio Preci - IS Ingegneria e Servizi s.r.l.s

G02

PROGETTISTA DELL'ELABORATO:

Project Partners Ltd

Consulting Engineers

Via al Molino 55, 6916 Grancia-Lugano

Ing. Stefano Mattera

STEFANO MATTERA

INGEGNERE

SCALA		1:200		Codice commessa (int)		Liv.	Disciplina	Tipo	Elaborato	Numero	Rev.		
2	3	0	0	3	2	F	COST	D	P	L	0	1	B

C	Aggiornamento aree	giu. 2026	DR	GS	SM
B	Richiesta integrazioni	gen. 2026	DS	GS	SM
A	Prima emissione	apr. 2025	DS	GS	SM
Rev.	Descrizione	Data	Redatto	Verificato	Approvato

MANDATARIO:

ECL

LEONARDO

consorzio europeo

per l'ingegneria e l'architettura

MANDANTI:

IS Ingegneria e Servizi s.r.l.s

Centro Sviluppo Agricolo e Forestale S.T.A.

Archeomodena Associazione Professionale