


PIANO ATTUATIVO

PROGETTO PER LA REALIZZAZIONE DI UN EDIFICIO COMMERCIALE
AREA AT15 REGGELLO - VIA PIETRO NENNI


PROPRIETARI	Gonnelli 1585 srl Via E. de Nicola 41 50066 Reggello (FI) Immobiliare Mearino di Guido Alberto Gonnelli e C. Sas Viale Mazzini 15 50132 Firenze Locchi Gabriela, Fiani Flavio, Fiani Matteo, Fiani Tommaso		
RICHIEDENTE	Soc. Coop. Arco - Consorzio Arezzo Costruzioni Via XXV Aprile 20 52100 Arezzo		
PROGETTO ARCHITETTONICO	Arch. Giulio Senserini Via Vittorio Veneto 33/1 52100 Arezzo Arch. Marco Serafini Via Vittorio Veneto 33/1 52100 Arezzo Geom. Leonardo Risi Via XIV Luglio 39 52021 Levane, Bucine	e-mail senserini@giulio@gmail.com tel. e fax 0575 902482	e-mail senserini@giulio@gmail.com tel. e fax 0575 902482 e-mail leonardo.risi@libero.it cell. 3938544604

STATO DI PROGETTO			
Sezioni ambientali			
FILE	PROGETTO N°	DATA	SCALA
		Maggio 2025	1:250
Agg. 1		Agg. 5	
2		6	
3		7	
4		8	


TAVOLA N°
04

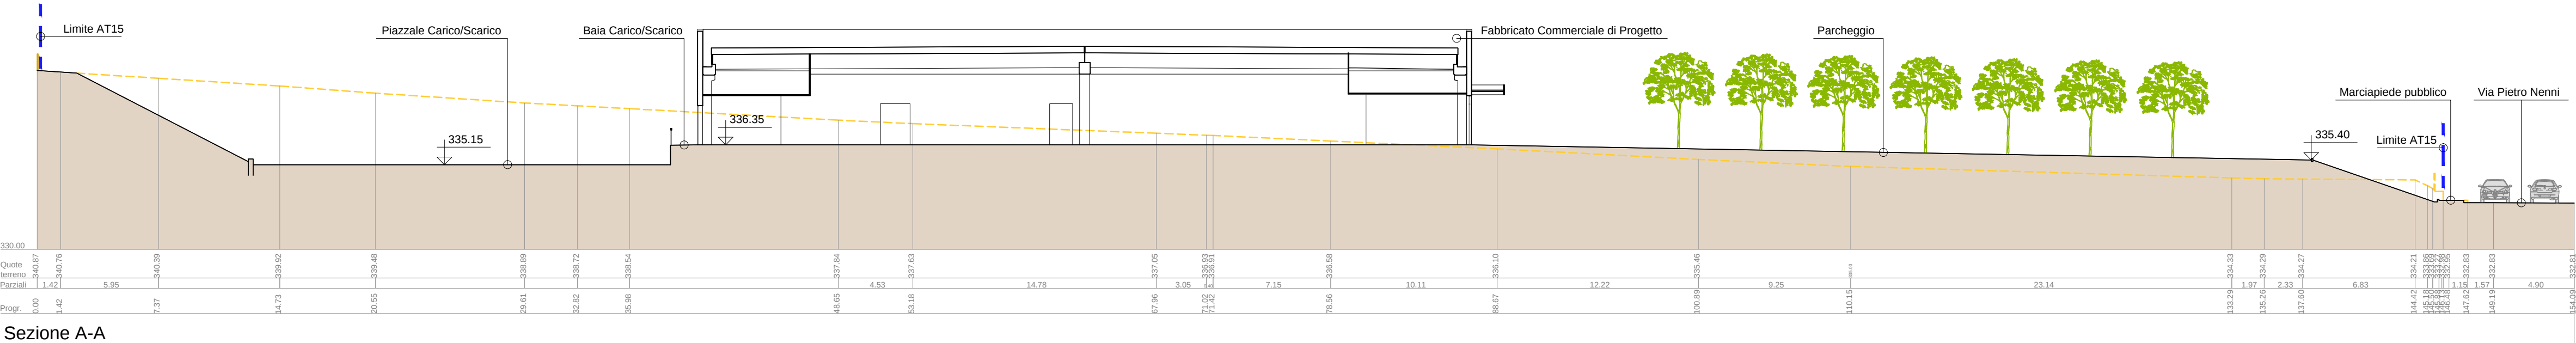


Sezione A-A

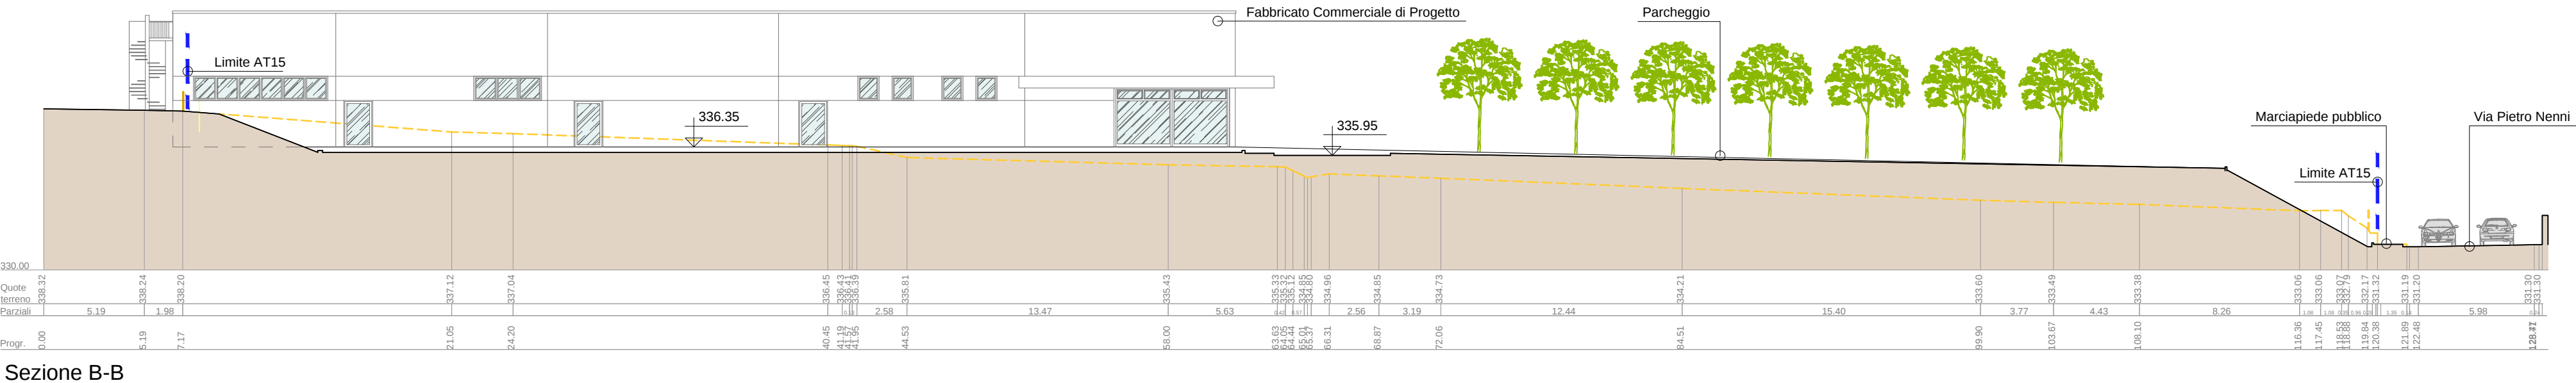


Sezione B-B

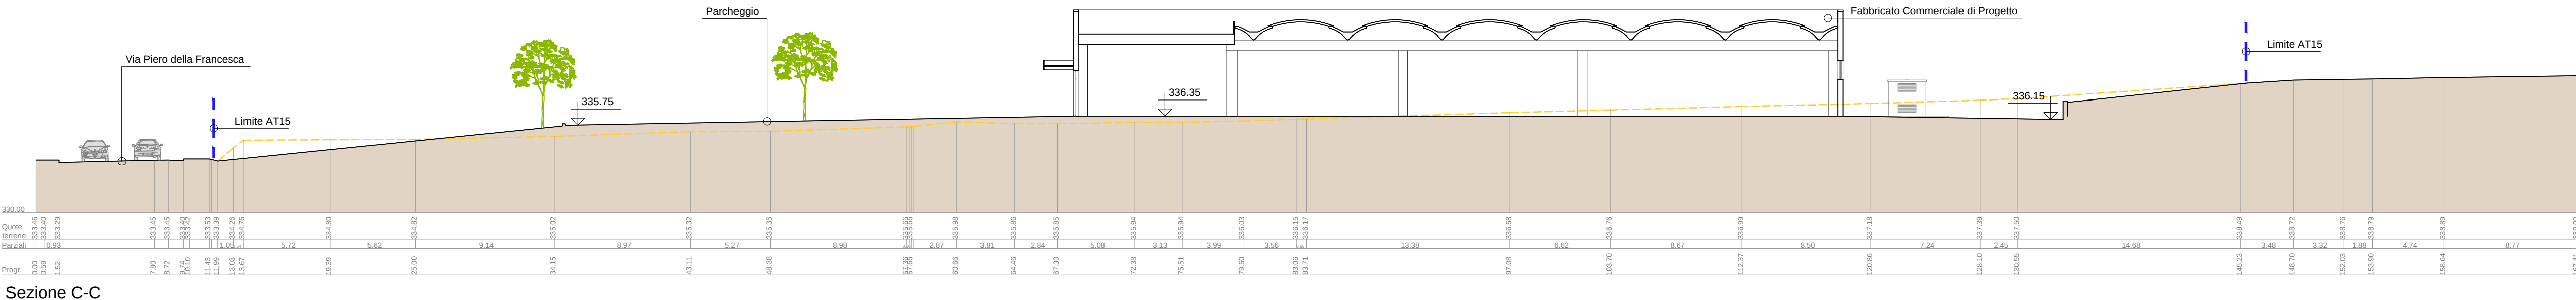

Sezione C-C

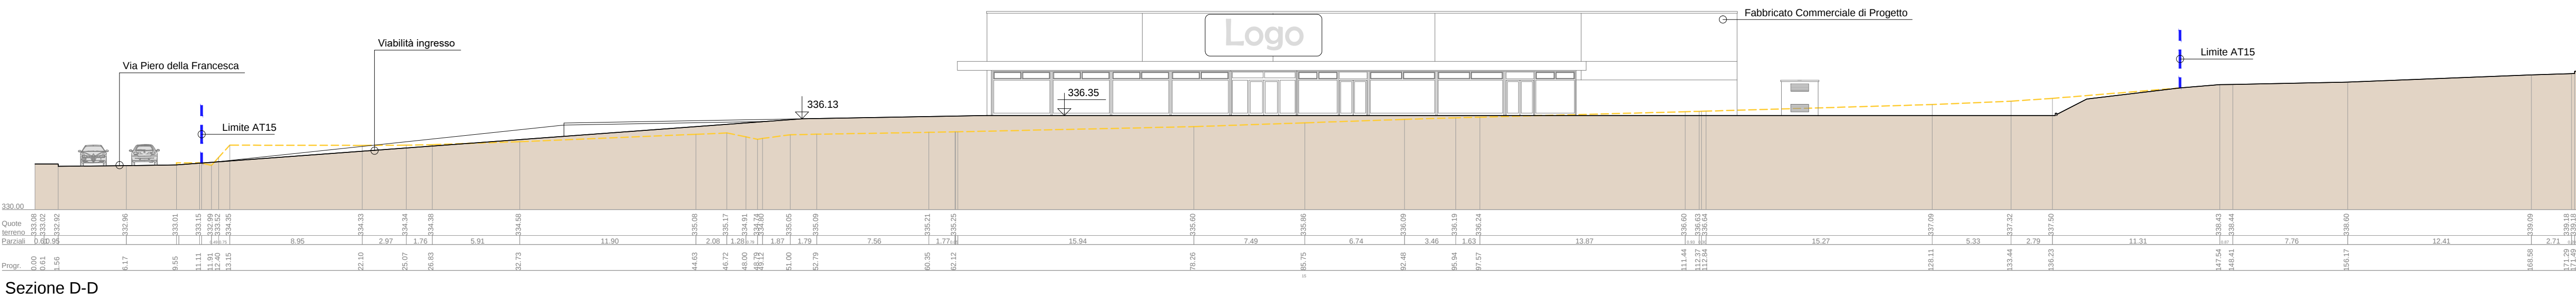

Sezione D-D

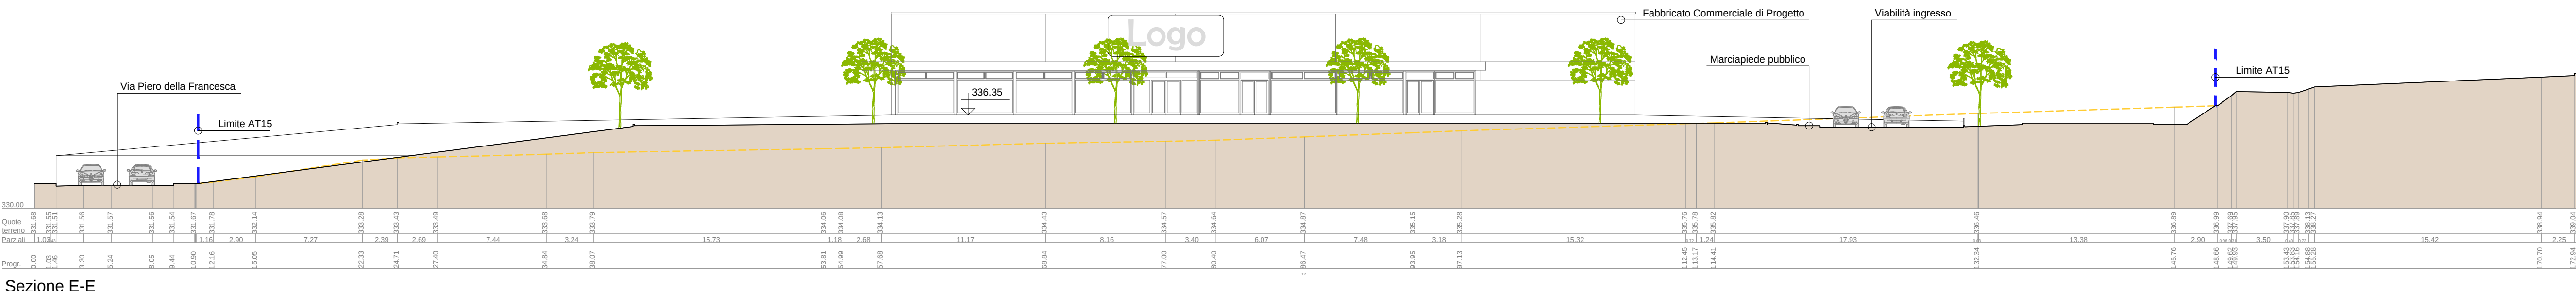

Sezione E-E