


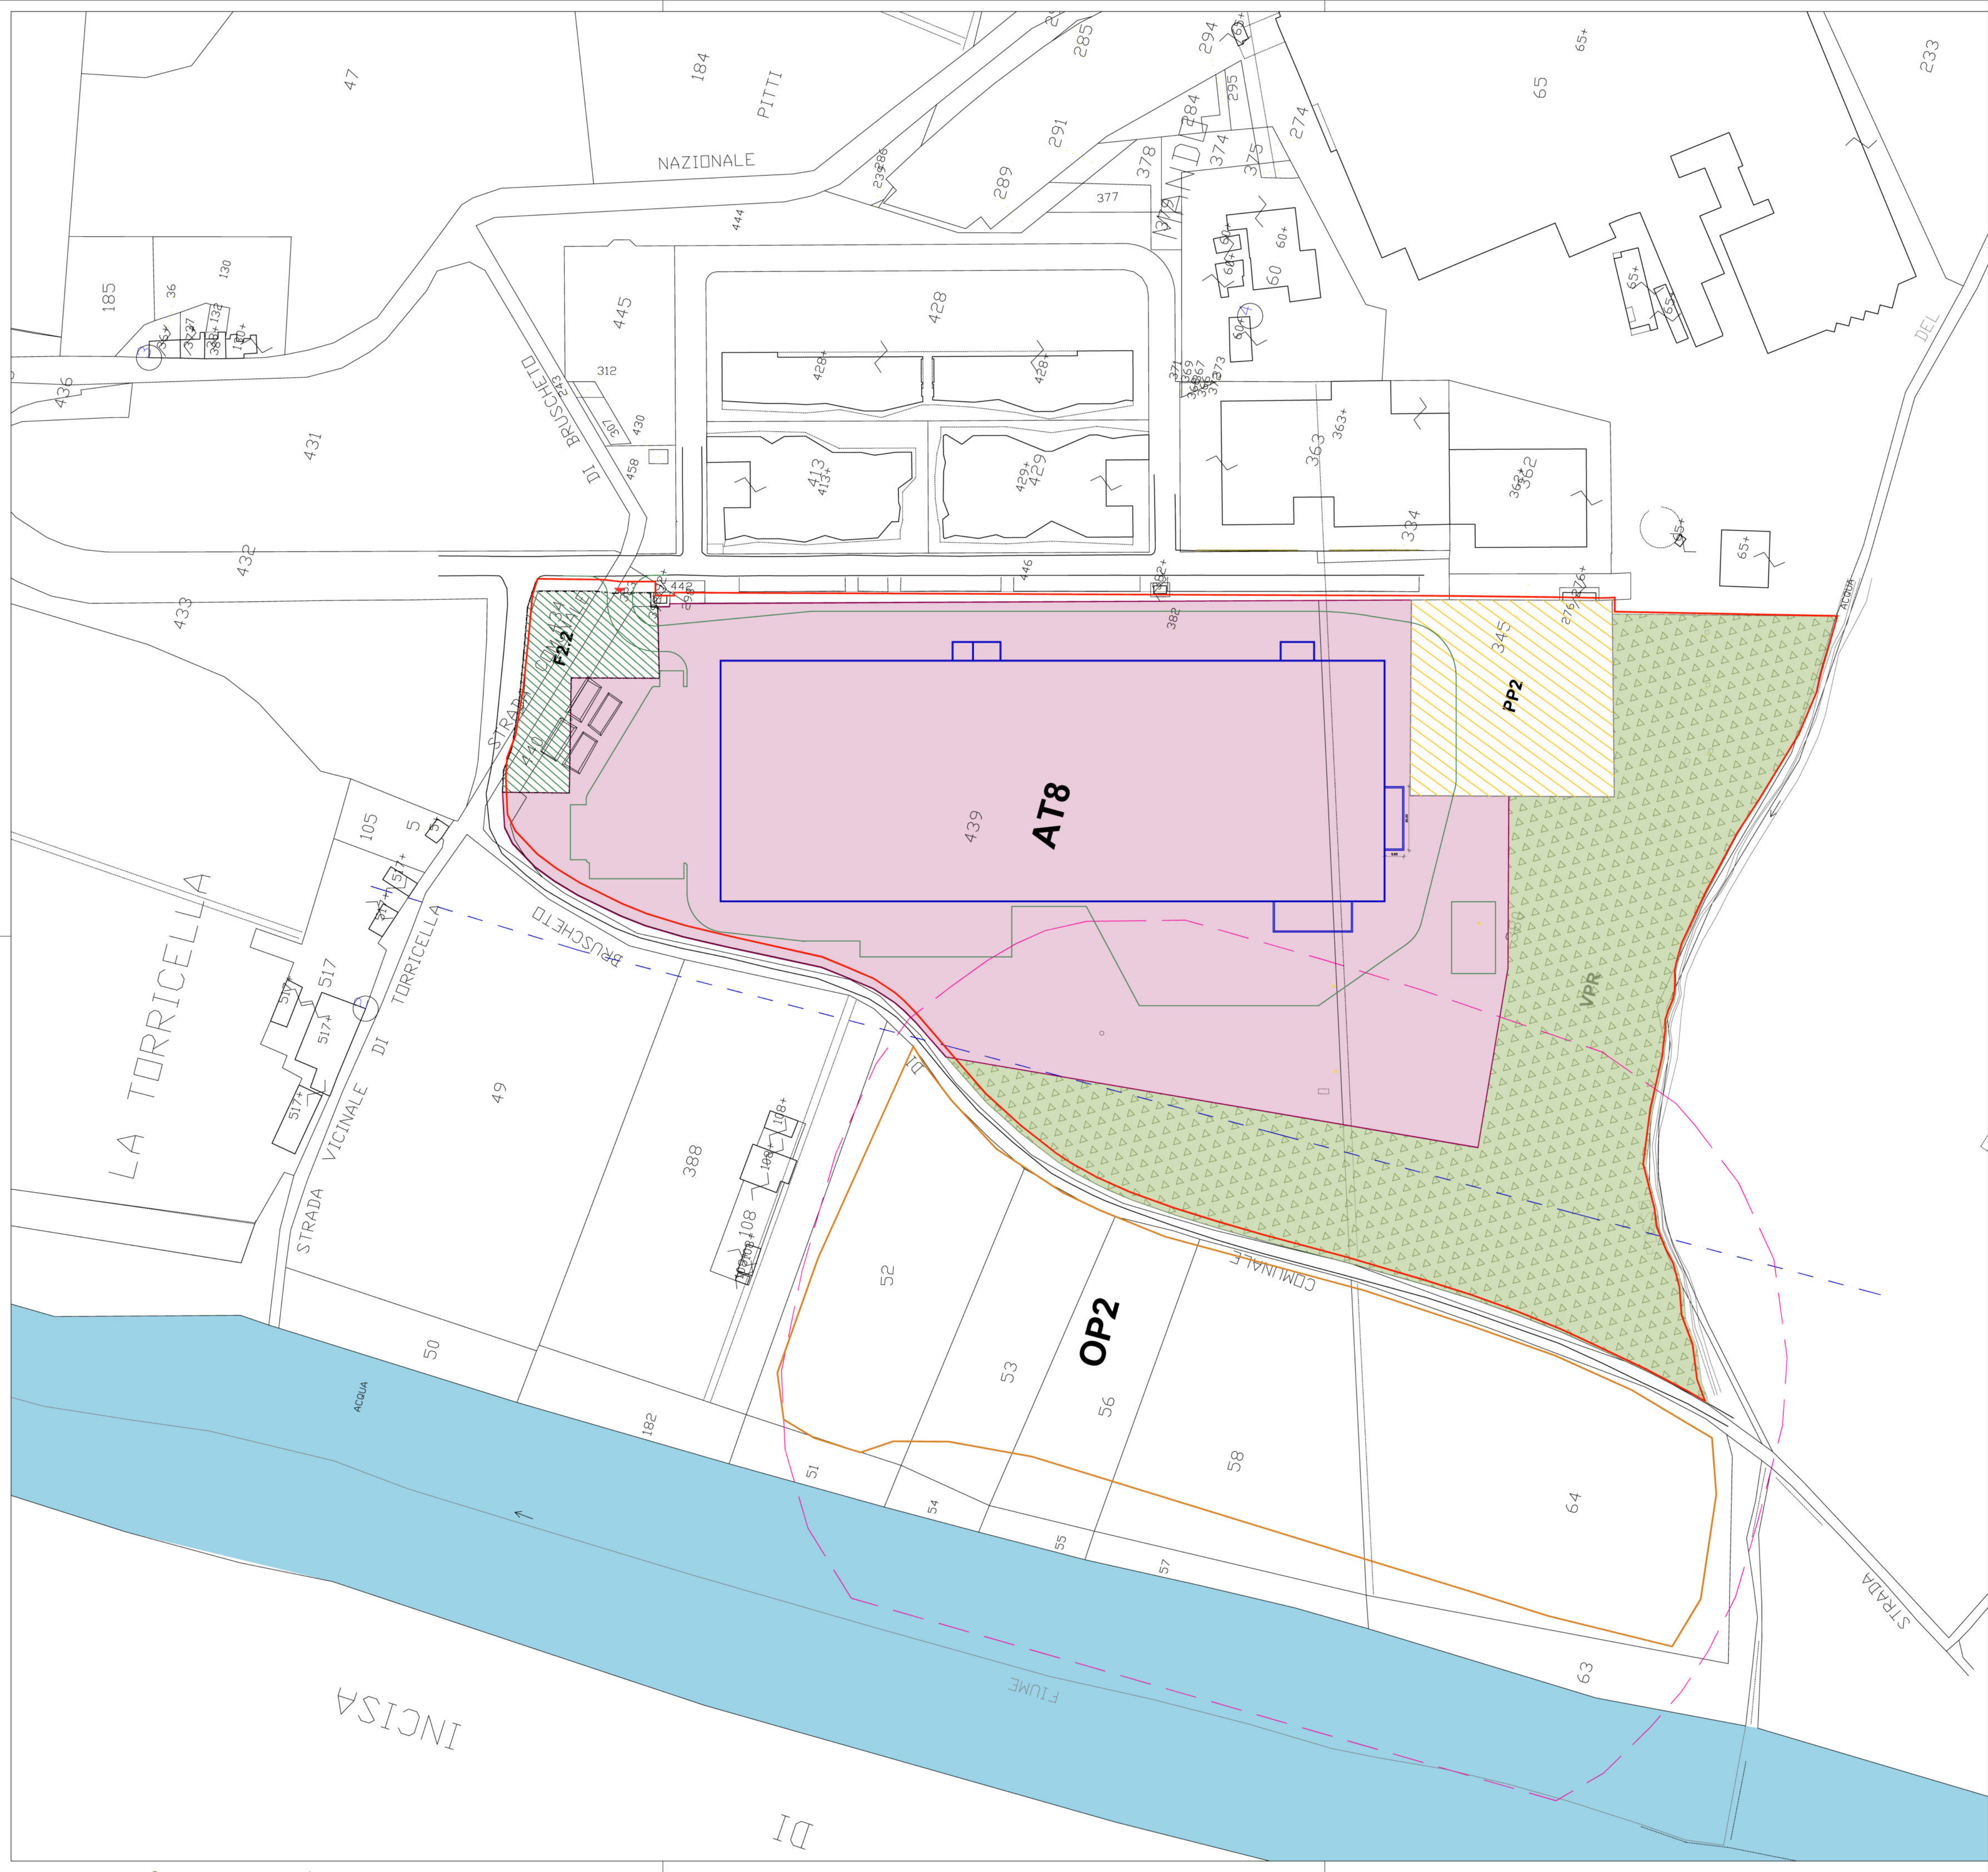

LEGENDA

- AT-8 - AREA ACCENTRAMENTO EDIFICATO
- VPR - VERDE PRIVATO
- F2.2 - VERDE PUBBLICO DI PROGETTO
- PP2 - PARCHEGGIO PUBBLICO DI PROGETTO
- FIUME ARNO

- VINCOLO PAESSAGGISTICO
Aree tutelate per legge ai sensi dell'art. 142 del DLGS 42/2004 - lettera c) i fiumi, i torrenti, i corsi d'acqua
- VINCOLO AREA DI RISPETTO DEPURATORE
- OP2
- SAGOMA AMBITO AT8

- INGRESSO AREA DI PROGETTO
- SAGOMA EDIFICIO DI PROGETTO
- SAGOMA VIABILITÀ E PARCHEGGI DI PROGETTO

REV.	DATA	DIS.	VER.	APP.	MODIFICHE E COMMENTI
A	19/06/2026	01	01	01	Prima emissione

COMUNE DI REGGELLO (FI)

PIANO URBANISTICO ATTUATIVO

AI SENSI DELL'ART. 107 DELLA L.R. 65/2014

PROGETTO PER LA REALIZZAZIONE
NUOVO EDIFICIO A DESTINAZIONE
PRODUTTIVA E UFFICI



UTILIZZATORE



LCI ITALY S.R.L.
Via Etruria 1, 50026 San Casciano in Val di Pesa (FI)
Tel. +39 055 8293411

COMMITTENTE - DEVELOPMENT MANAGER



Confluence s.r.l.
Via G.B. Pergolesi 27, 20124 Milano (MI)
Tel. +39 02 25 39 9820 www.confluencesrl.eu

PROGETTAZIONE STRUTTURALE



Ing. Pierini Christian
Via St. Marecchia 10/C, 47826 Verucchio (RN)
Tel. +39 0541 734573 dcingegneria.com

PROGETTAZIONE ARCHITETTONICA



MVL Progetti
Via V. Emanuele II, 180, 50134 Firenze (FI)
Tel. +39 0556266267 www.mvlprogetti.com

PROGETTAZIONE IMPIANTI ELETTRICI E MECCANICI



STIA Palma & Pernechele
Via G.Bononelli 3, 28100 Novara (NO)
Tel. +39 0321 62 46 41

Titolo					Data		19/06/2026	
SOVRAPPONTO PLANIMETRIA SCHEDA AT8 - SAGOMA DI PROGETTO					Formato foglio		A1	
					Scala		1:1000	
Commessa	Fase	Redatto	Lotto	Tipo	Asset / Zona	Numero	Rev.	
18034	PD	MVL	211	DR	WH	004	A	
Questo documento è di proprietà di Confluence srl. Non può essere utilizzato o riprodotto senza autorizzazione scritta da parte di Confluence srl								