

CITTÀ METROPOLITANA DI FIRENZE



ACCORDO QUADRO
SERVIZI DI INGEGNERIA RELATIVI A NUOVE OPERE E MANUTENZIONE DEL PATRIMONIO
STRADALE DI PROPRIETA' E IN GESTIONE ALLA CITTA' METROPOLITANA DI FIRENZE
ZONA MANUTENTIVA 2
CIG DERIVATO: A061534C3F
CUP: B87H20019430001

INTERVENTO DI MESSA IN SICUREZZA DEI DISSESTI FRANOSI NELLA
FRAZIONE DI TOSI KM 13+100 DELLA SP 86 "REGGELLO-DONNINI-TOSI"

PROGETTO DI FATTIBILITA' TECNICA ED ECONOMICA

TITOLO TAV.

SEZIONI CORRENTI

RUP:
Arch. Giuseppe Biancamano

DEC:
Arch. Sara Salvadori

DATA:
marzo 2025

PROGETTISTA GENERALE:
Ing. Stefano Mattera - ECL-Project Partner Ltd Consulting Engineers

COORDINATORE PER LA SICUREZZA IN FASE DI PROGETTAZIONE:
Ing. Giosuè Sordi - ECL-Project Partner Ltd Consulting Engineers

GEOLOGO:
Dott. Geol. Claudio Preci - IS Ingegneria e Servizi s.r.l.s

A06

PROGETTISTA DELL'ELABORATO:



Project Partners Ltd
Consulting Engineers
Ing. Stefano Mattera



SCALA

-

Codice commessa (int)

Liv.

Disciplina

Tipo

Elaborato

Numero

Rev.

2	3	0	0	3	2	F	EG	D	S	C	0	1	A
---	---	---	---	---	---	---	----	---	---	---	---	---	---

A

Prima emissione

apr. 2025

DS

GS

SM

Rev.

Descrizione

Data

Redatto

Verificato

Approvato

MANDATARIO:


MANDANTI:



LEONARDO
consorzio europeo
per l'ingegneria e l'architettura

IS Ingegneria e Servizi s.r.l.s
Centro Sviluppo Agricolo e Forestale S.T.A.
Archeomodena Associazione Professionale

PROFILO	Profilo
SEZIONE	1
PROGRESSIVA	5.50

 


PROGRESSIVE TERRENO	-3.64	-2.42	0.92	2.30	3.73	4.12	12.76	13.77	16.07
PARZIALI TERRENO	0.78	0.44	3.34	1.38	1.43	0.39	8.64	1.01	2.30
QUOTE TERRENO	496.74	493.52	493.42	493.39	491.24	490.27	490.55	490.17	486.09
PROGRESSIVE PROGETTO	-2.42	3.00	4.98	5.98					
PARZIALI PROGETTO	5.42	1.98	1.00						
QUOTE PROGETTO	493.52	493.65	493.82	491.86					

PROFILO via diaz


SEZIONE 2

PROGRESSIVA 8.73

 

PROGRESSIVE TERRENO	-3.15	-2.62	0.42	2.45	4.32	12.41	13.47	13.49
PARZIALI TERRENO	0.16	0.37	3.04	2.03	1.87	8.09	1.06	0.02
QUOTE TERRENO	496.25	493.37	493.22	490.45	490.45	490.81	490.31	
PROGRESSIVE PROGETTO	-2.62	1.72	2.84	3.69				
PARZIALI PROGETTO		4.34	1.12	0.85				
QUOTE PROGETTO	493.31	493.42	493.57					

PROFILO via diaz
SEZIONE 3
PROGRESSIVA 18.73

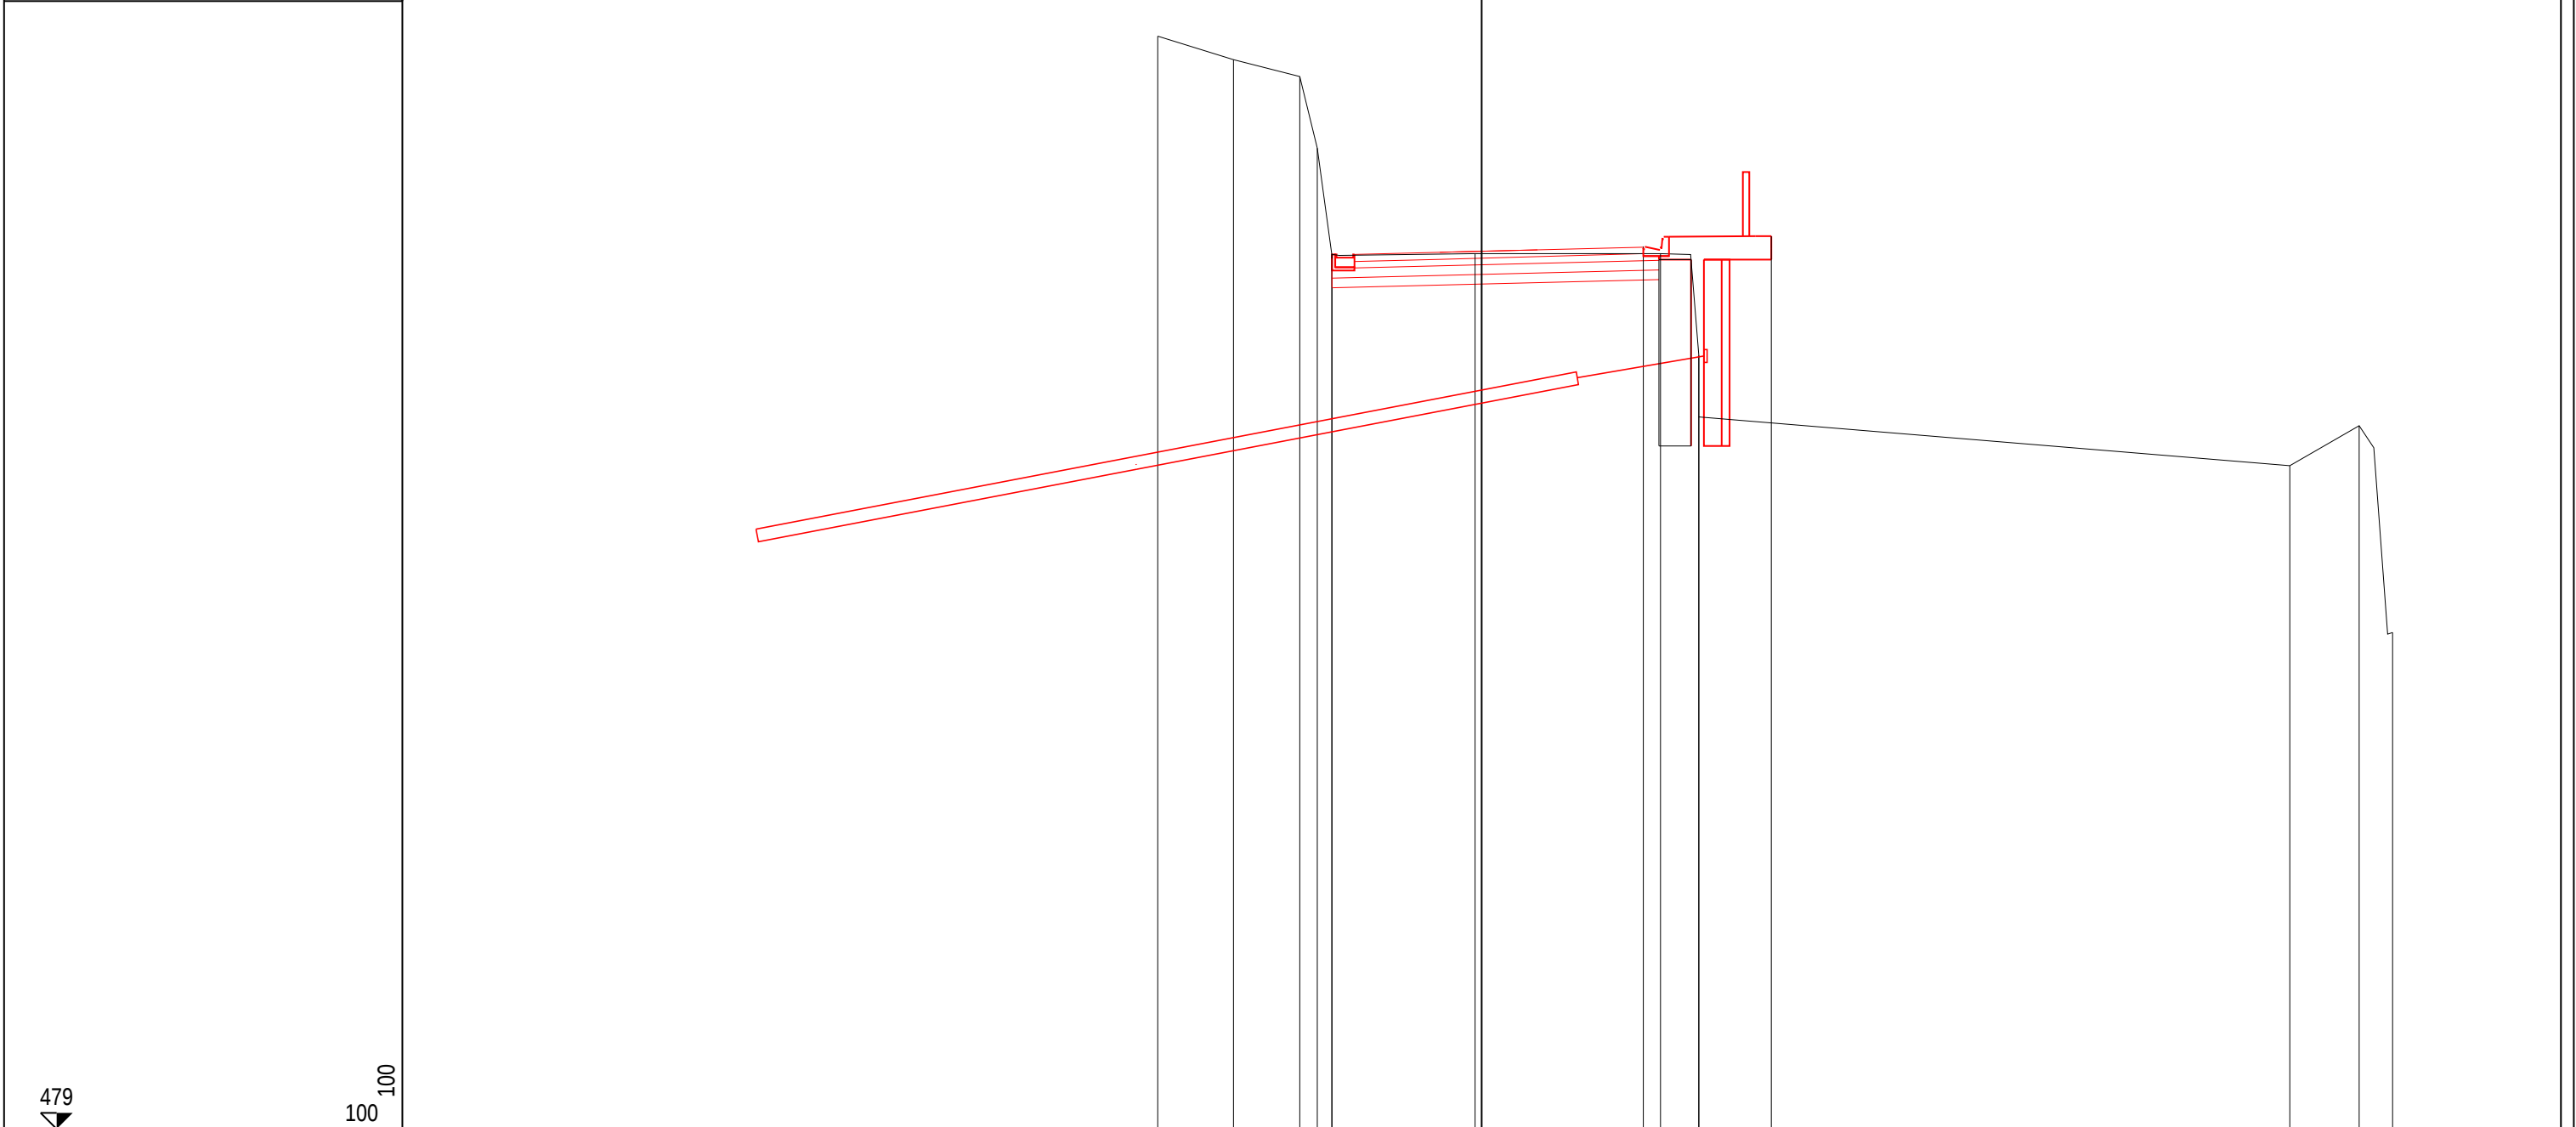


PROGRESSIVE TERRENO	-5.04	-3.86	-2.83	-2.33	-0.10	2.78	3.38	12.58	13.66	14.18
PARZIALI TERRENO	1.18	1.03	0.27	0.23	2.23	2.88	0.60	9.20	1.08	
QUOTE TERRENO	496.00	495.64	495.38	492.61	492.62	492.62	490.08	489.32	489.94	
PROGRESSIVE PROGETTO			-2.33			2.52	4.51			
PARZIALI PROGETTO					4.85		1.99			
QUOTE PROGETTO			492.61			492.73	492.89			

PROFILO via diaz

SEZIONE 4

PROGRESSIVA 28.73

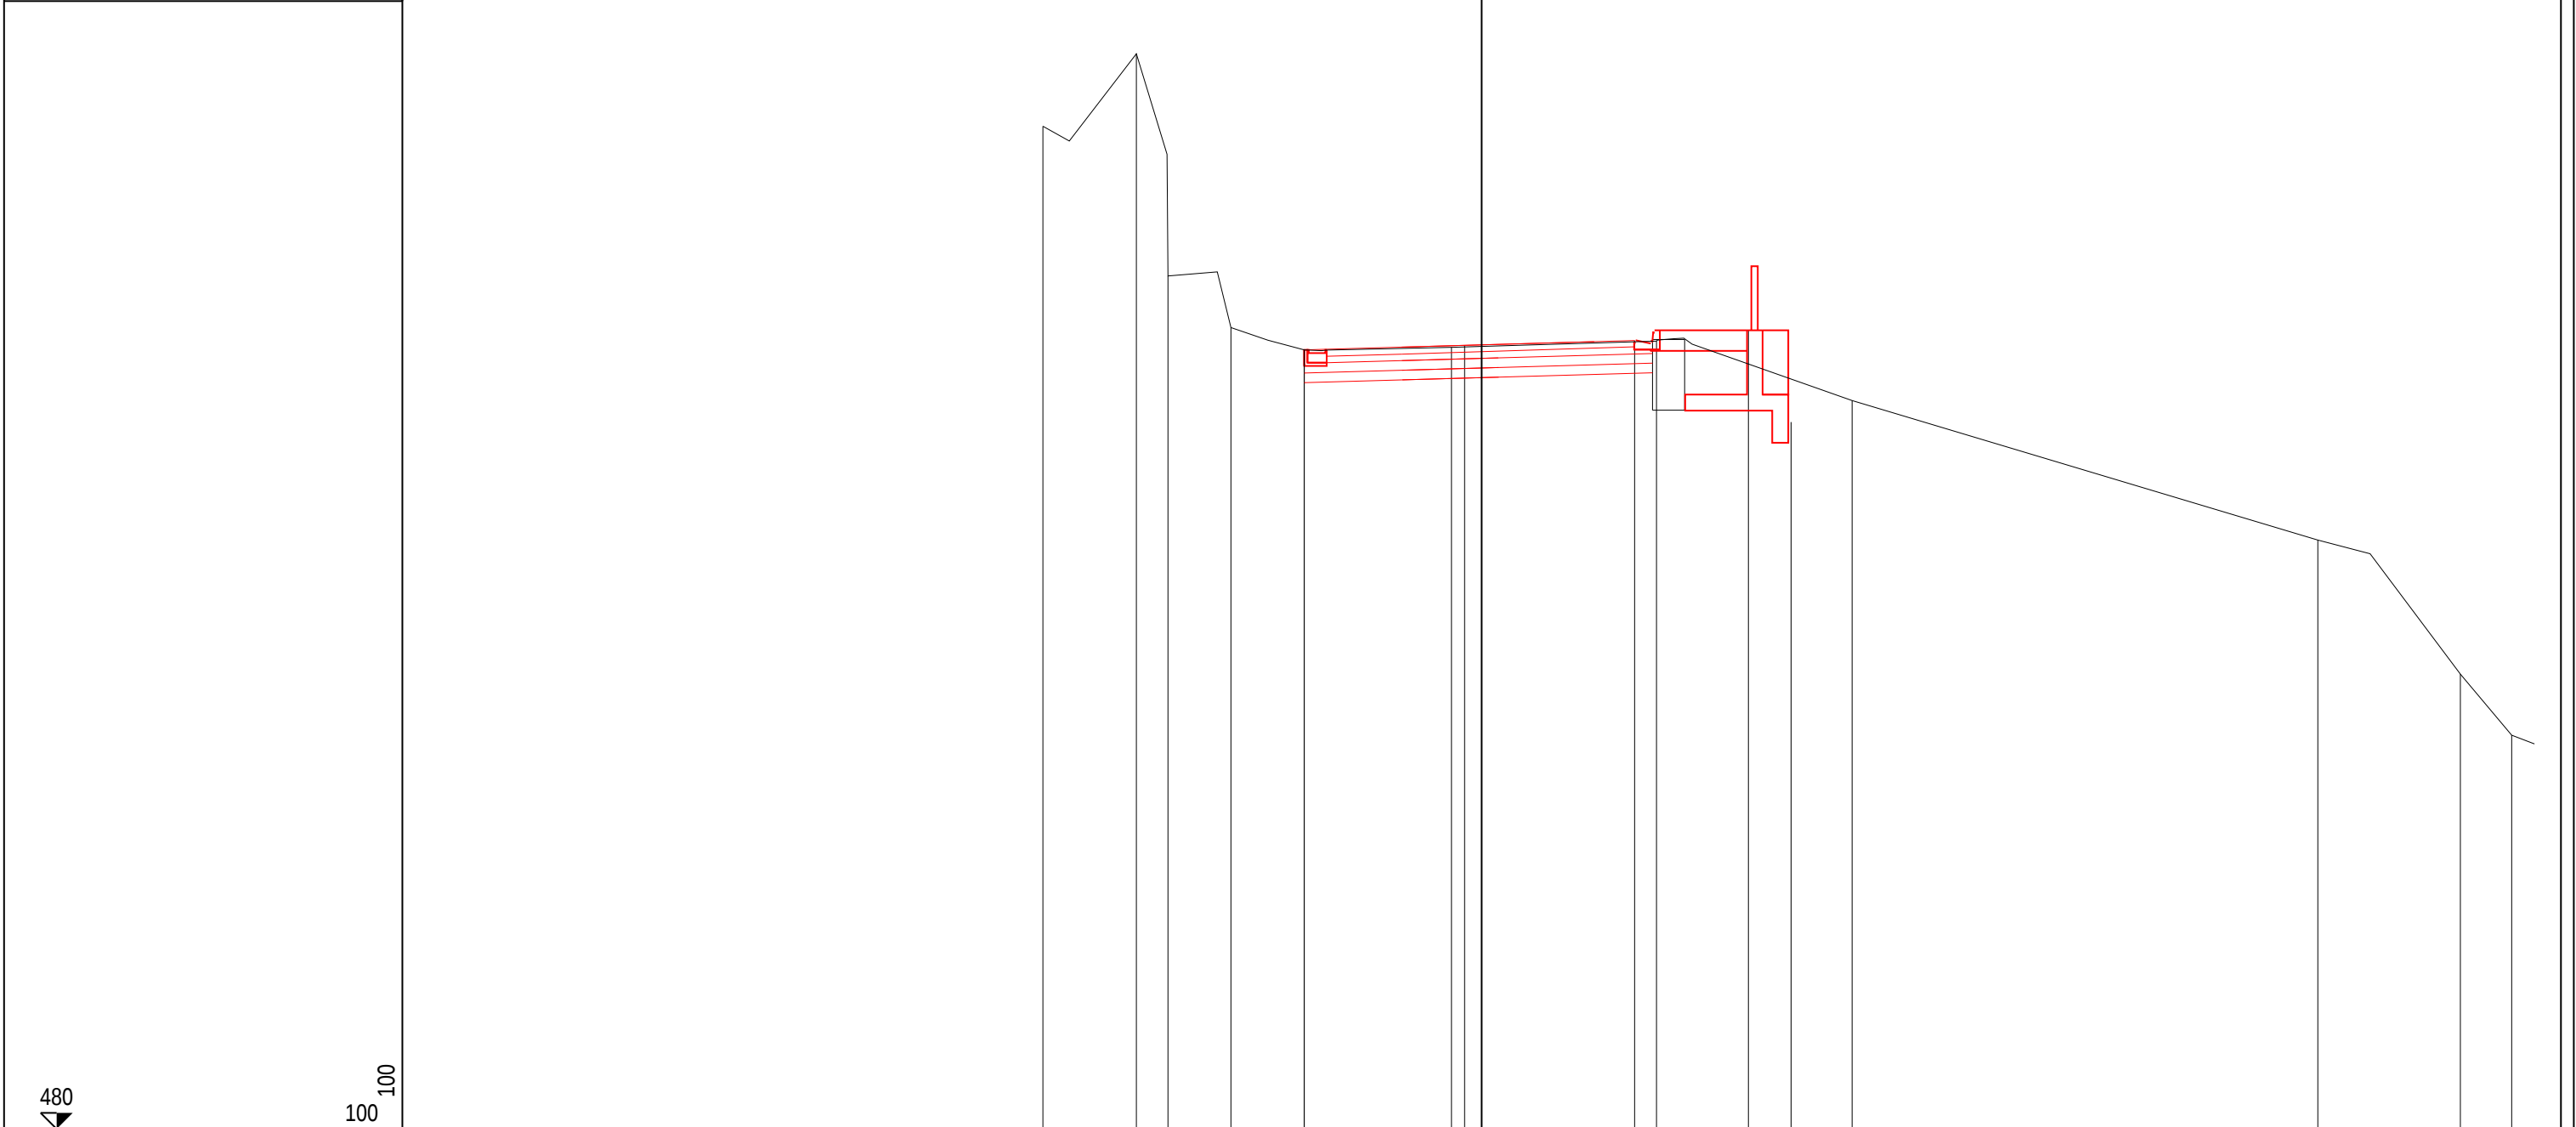


PROGRESSIVE TERRENO	-6.83-5.37-4.88-3.90-2.76-0.472.725.7713.0215.2316.03											
PARZIALI TERRENO	1.460.470.020.981.142.293.193.057.252.210.801.01											
QUOTE TERRENO	495.60496.73493.27492.47492.12492.16492.26491.33489.16487.08486.13											
PROGRESSIVE PROGETTO	-2.76-0.272.384.154.82											
PARZIALI PROGETTO	2.492.651.770.67											
QUOTE PROGETTO	492.12492.19492.27492.43491.00											

PROFILO via diaz


SEZIONE 5

PROGRESSIVA 38.73

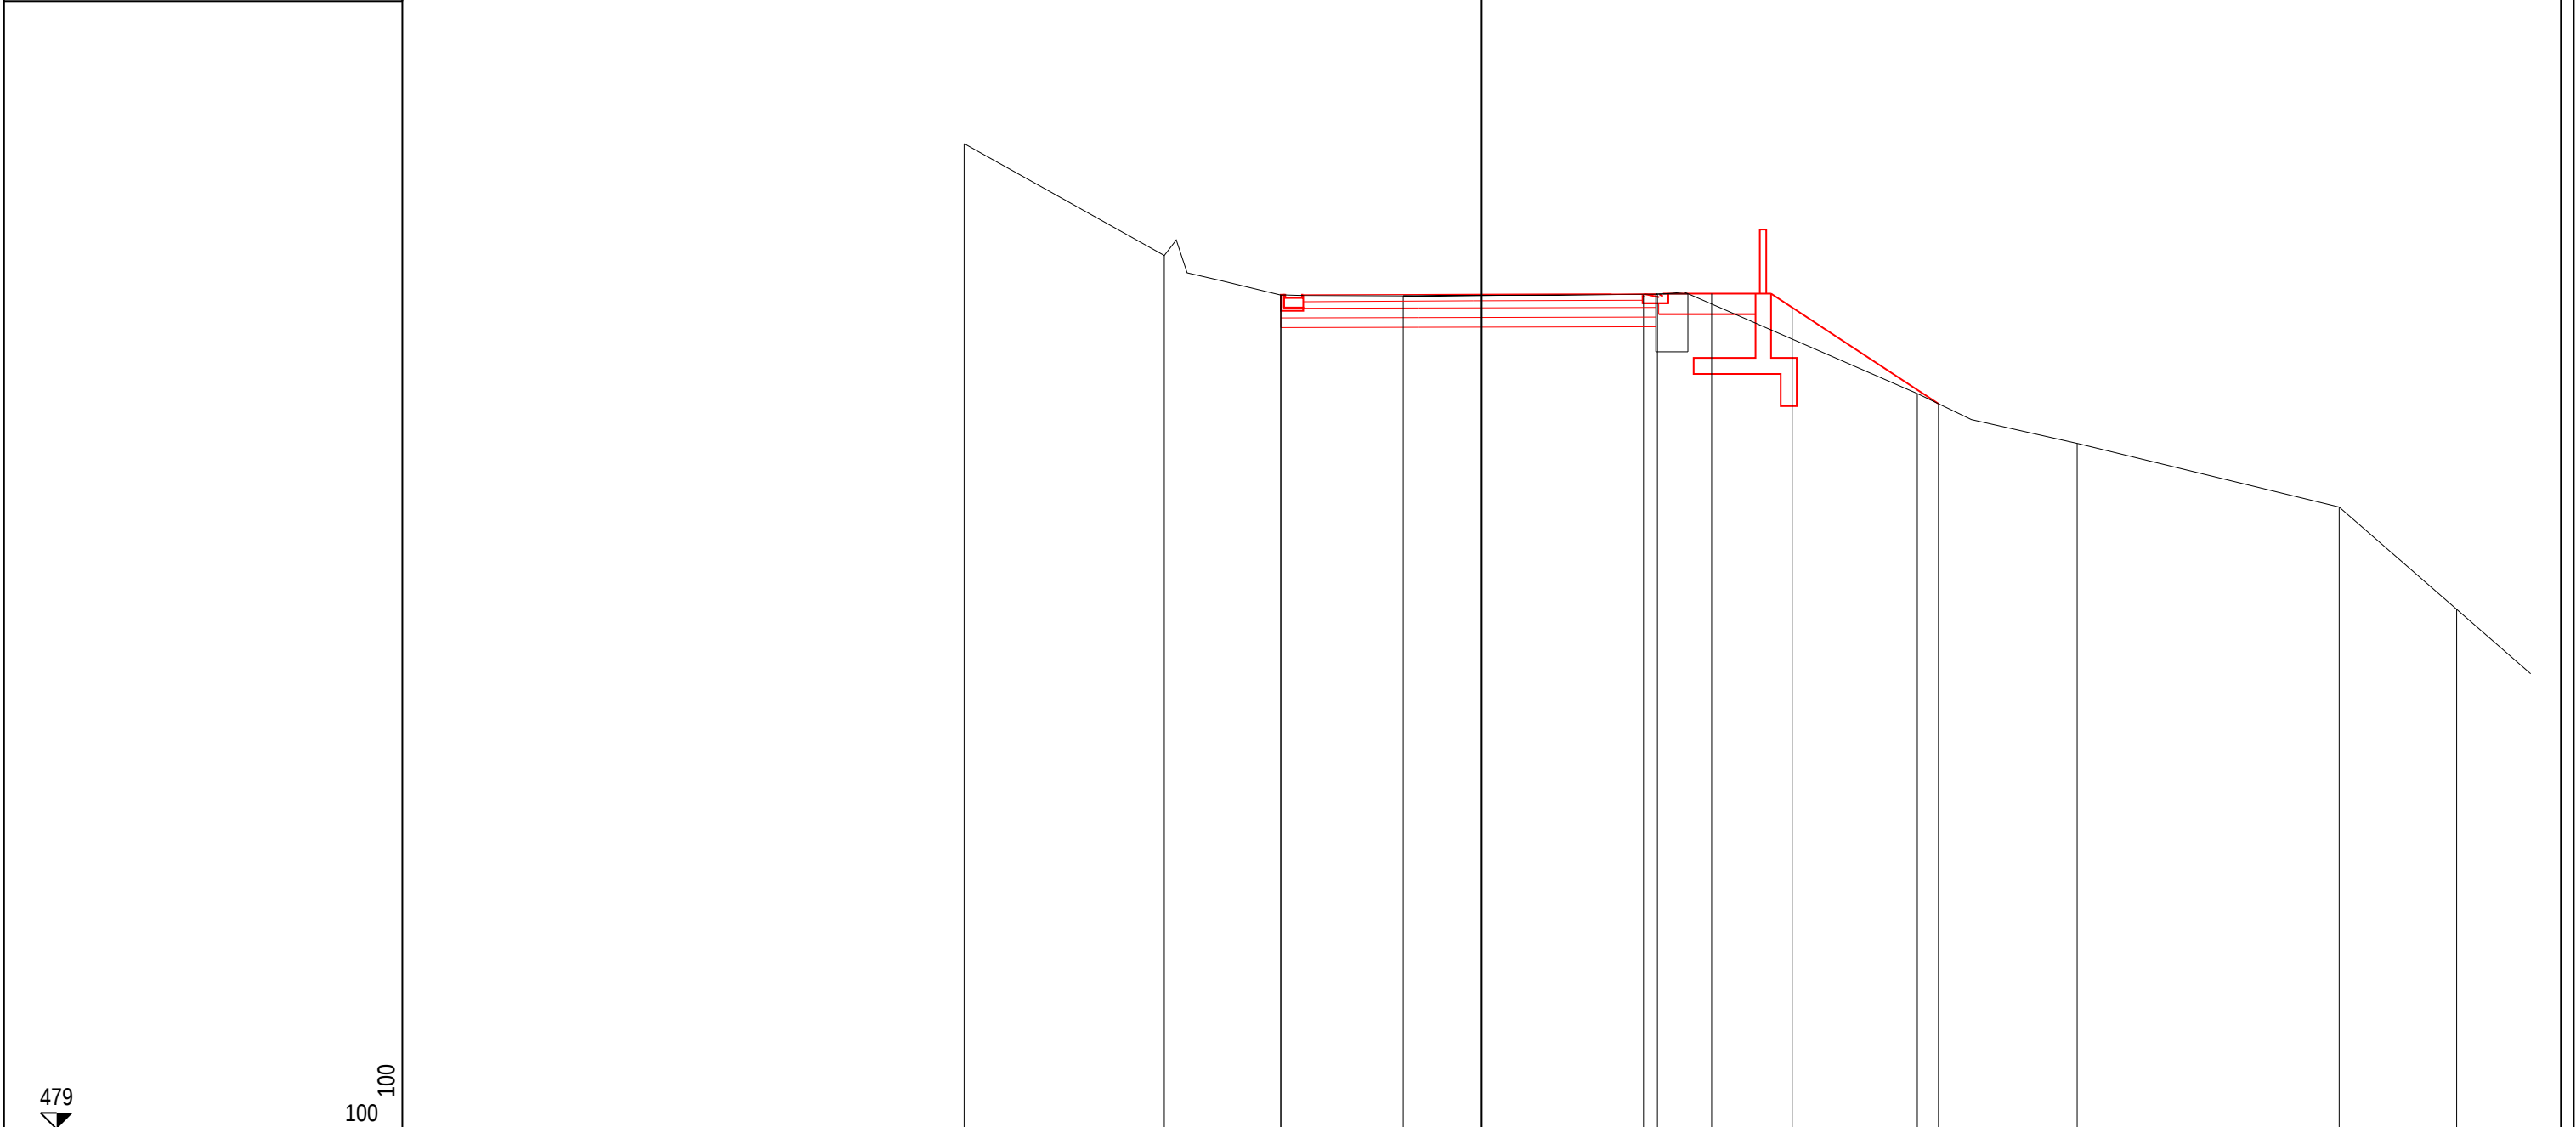


PROGRESSIVE TERRENO	-8.06	-4.94	-3.13	-1.22	2.74	6.78	9.27	13.35	15.18	
PARZIALI TERRENO	3.12	1.81	1.91	0.17	3.79	4.04	2.49	4.08	1.83	1.96
QUOTE TERRENO	494.33	492.59	491.98	491.96	491.99	490.44	489.67	488.68	487.09	
PROGRESSIVE PROGETTO			-3.13	0.00	2.52	3.58	4.83	7.11		
PARZIALI PROGETTO			3.13	2.52	1.06	1.25	2.28			
QUOTE PROGETTO			491.98	491.99	491.99	492.00	491.78	490.28		

PROFILO via diaz
SEZIONE 7
PROGRESSIVA 48.73

 

PROGRESSIVE TERRENO	-8.61	-7.00	-5.13	-4.85	-3.43		0.63	2.70	3.44	4.82	7.65	8.12	10.86	11.61	12.34	13.86	15.53	16.02
PARZIALI TERRENO	1.61	1.87	0.28	1.41		4.06		2.07	0.74	1.38	2.83	0.47	2.74	0.75	0.73	1.52	1.67	3.80
QUOTE TERRENO	493.22	492.28	496.64	492.27	491.82		491.84	491.85	491.07	490.51	489.90	489.22	488.52	487.84	486.56	485.81	485.25	484.71
PROGRESSIVE PROGETTO					-3.38		0.00	2.23	3.25	4.62								
PARZIALI PROGETTO						3.38	2.23	1.02	1.37									
QUOTE PROGETTO					491.83		491.84	491.84	491.98	490.50								

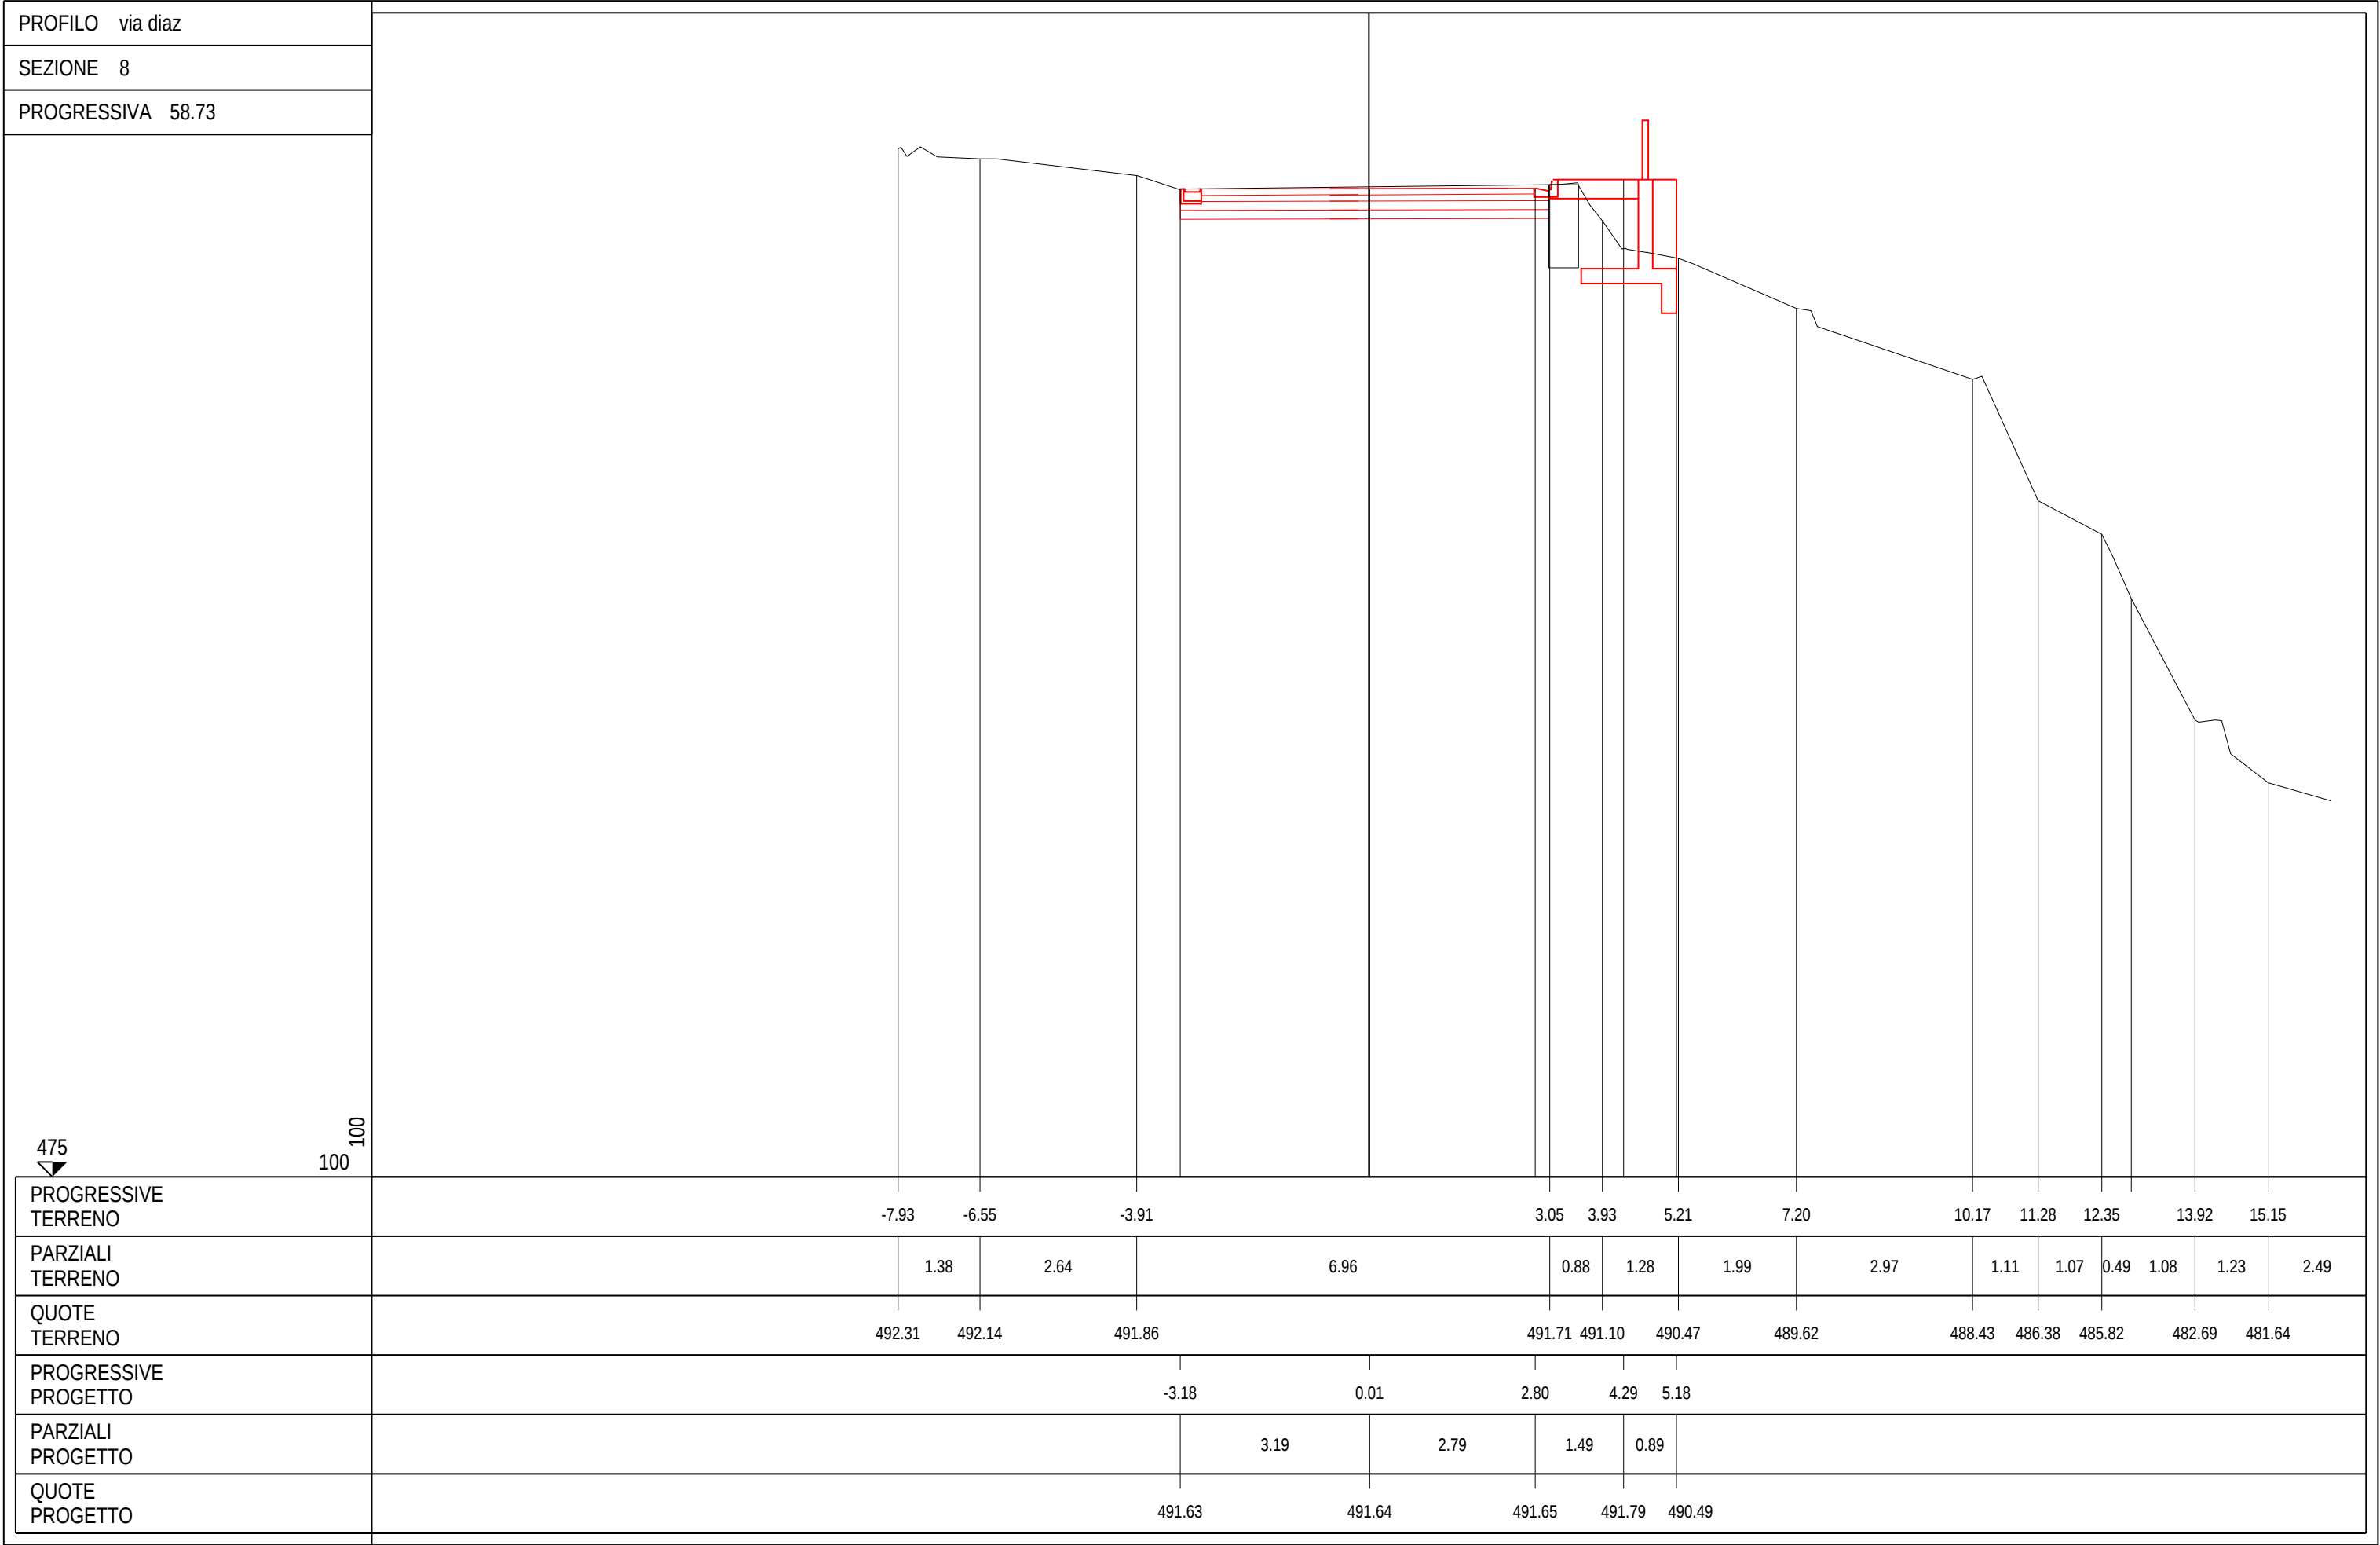

475




100
100

PROFILO via diaz

SEZIONE 8


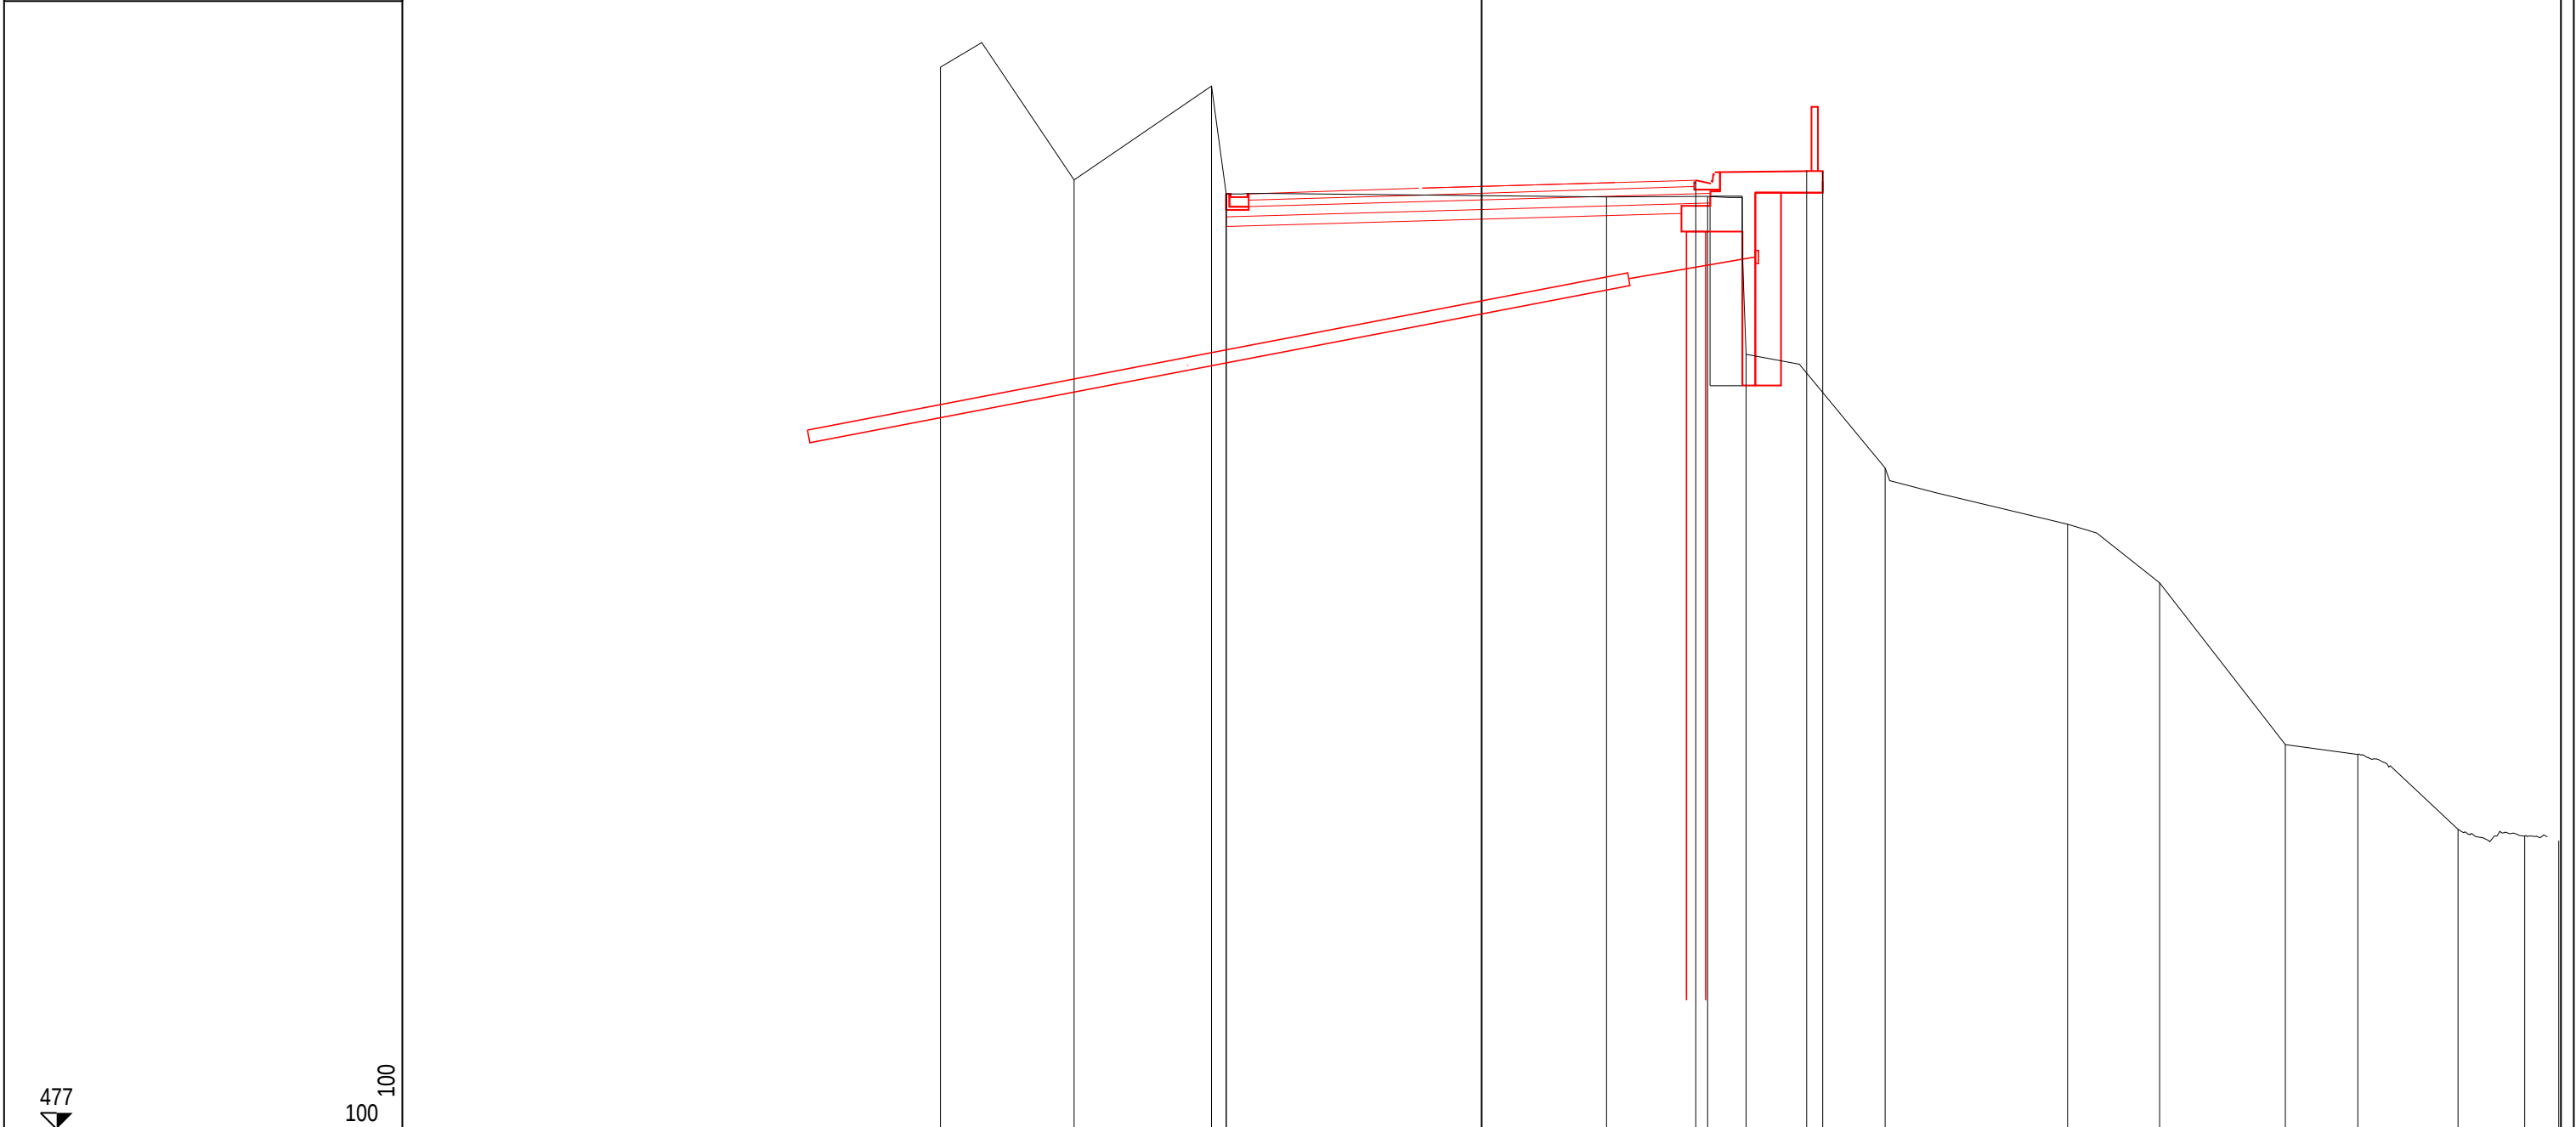


PROGRESSIVE TERRENO	-8.42	-6.34	-4.20	-3.52	1.94	3.52	4.12	6.28	9.12	10.55	12.51	13.64	15.20	16.24
PARZIALI TERRENO	2.08	2.14	0.22	5.92	1.58	0.54	0.06	2.16	2.84	1.43	1.96	1.13	1.56	1.04
QUOTE TERRENO	493.52	491.77	493.23	491.55	491.50	491.51	489.05	487.28	486.41	485.50	482.98	482.83	481.66	481.56
PROGRESSIVE PROGETTO			-3.98	0.00		3.33	5.06	5.31						
PARZIALI PROGETTO				3.98		3.33	1.73	0.25						
QUOTE PROGETTO			491.55	491.67		491.76	491.91							

PROFILO via diaz

SEZIONE 9

PROGRESSIVA 78.73

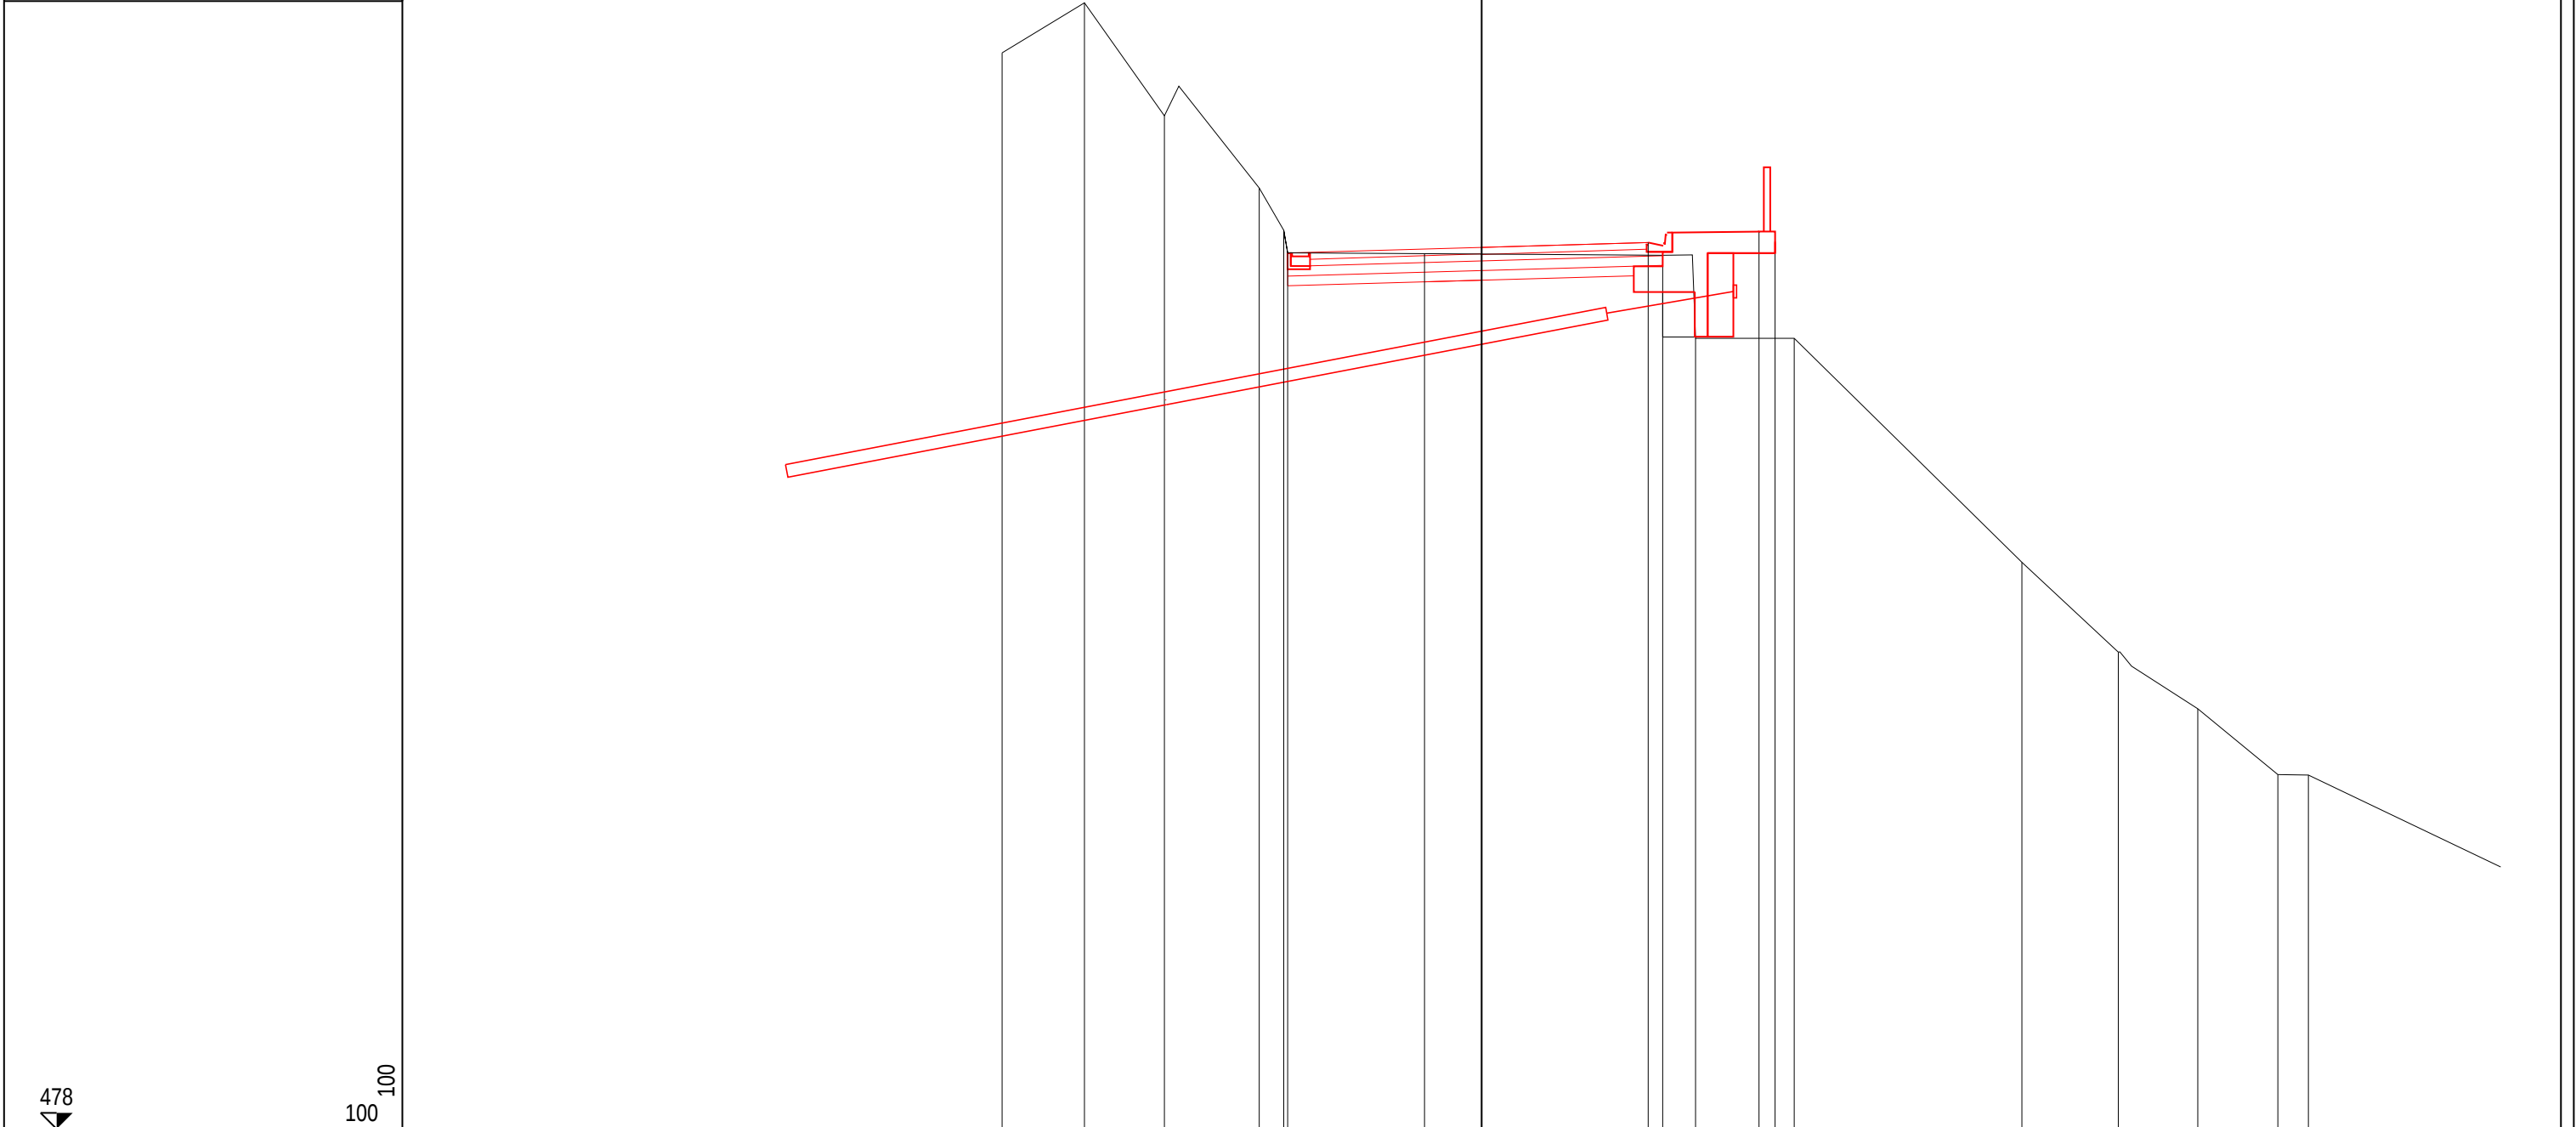

PROGRESSIVE TERRENO	-7.46-6.18-4.94-3.46-3.08-0.892.823.334.878.419.9111.1512.3912.87														
PARZIALI TERRENO	1.281.241.480.022.133.710.511.543.541.501.241.247.61														
QUOTE TERRENO	494.74495.52493.77492.64491.98491.62491.60490.30490.30486.82485.42484.54483.51483.51														
PROGRESSIVE PROGETTO	-3.020.002.594.324.57														
PARZIALI PROGETTO	3.022.591.730.25														
QUOTE PROGETTO	491.63491.72491.79491.96														