


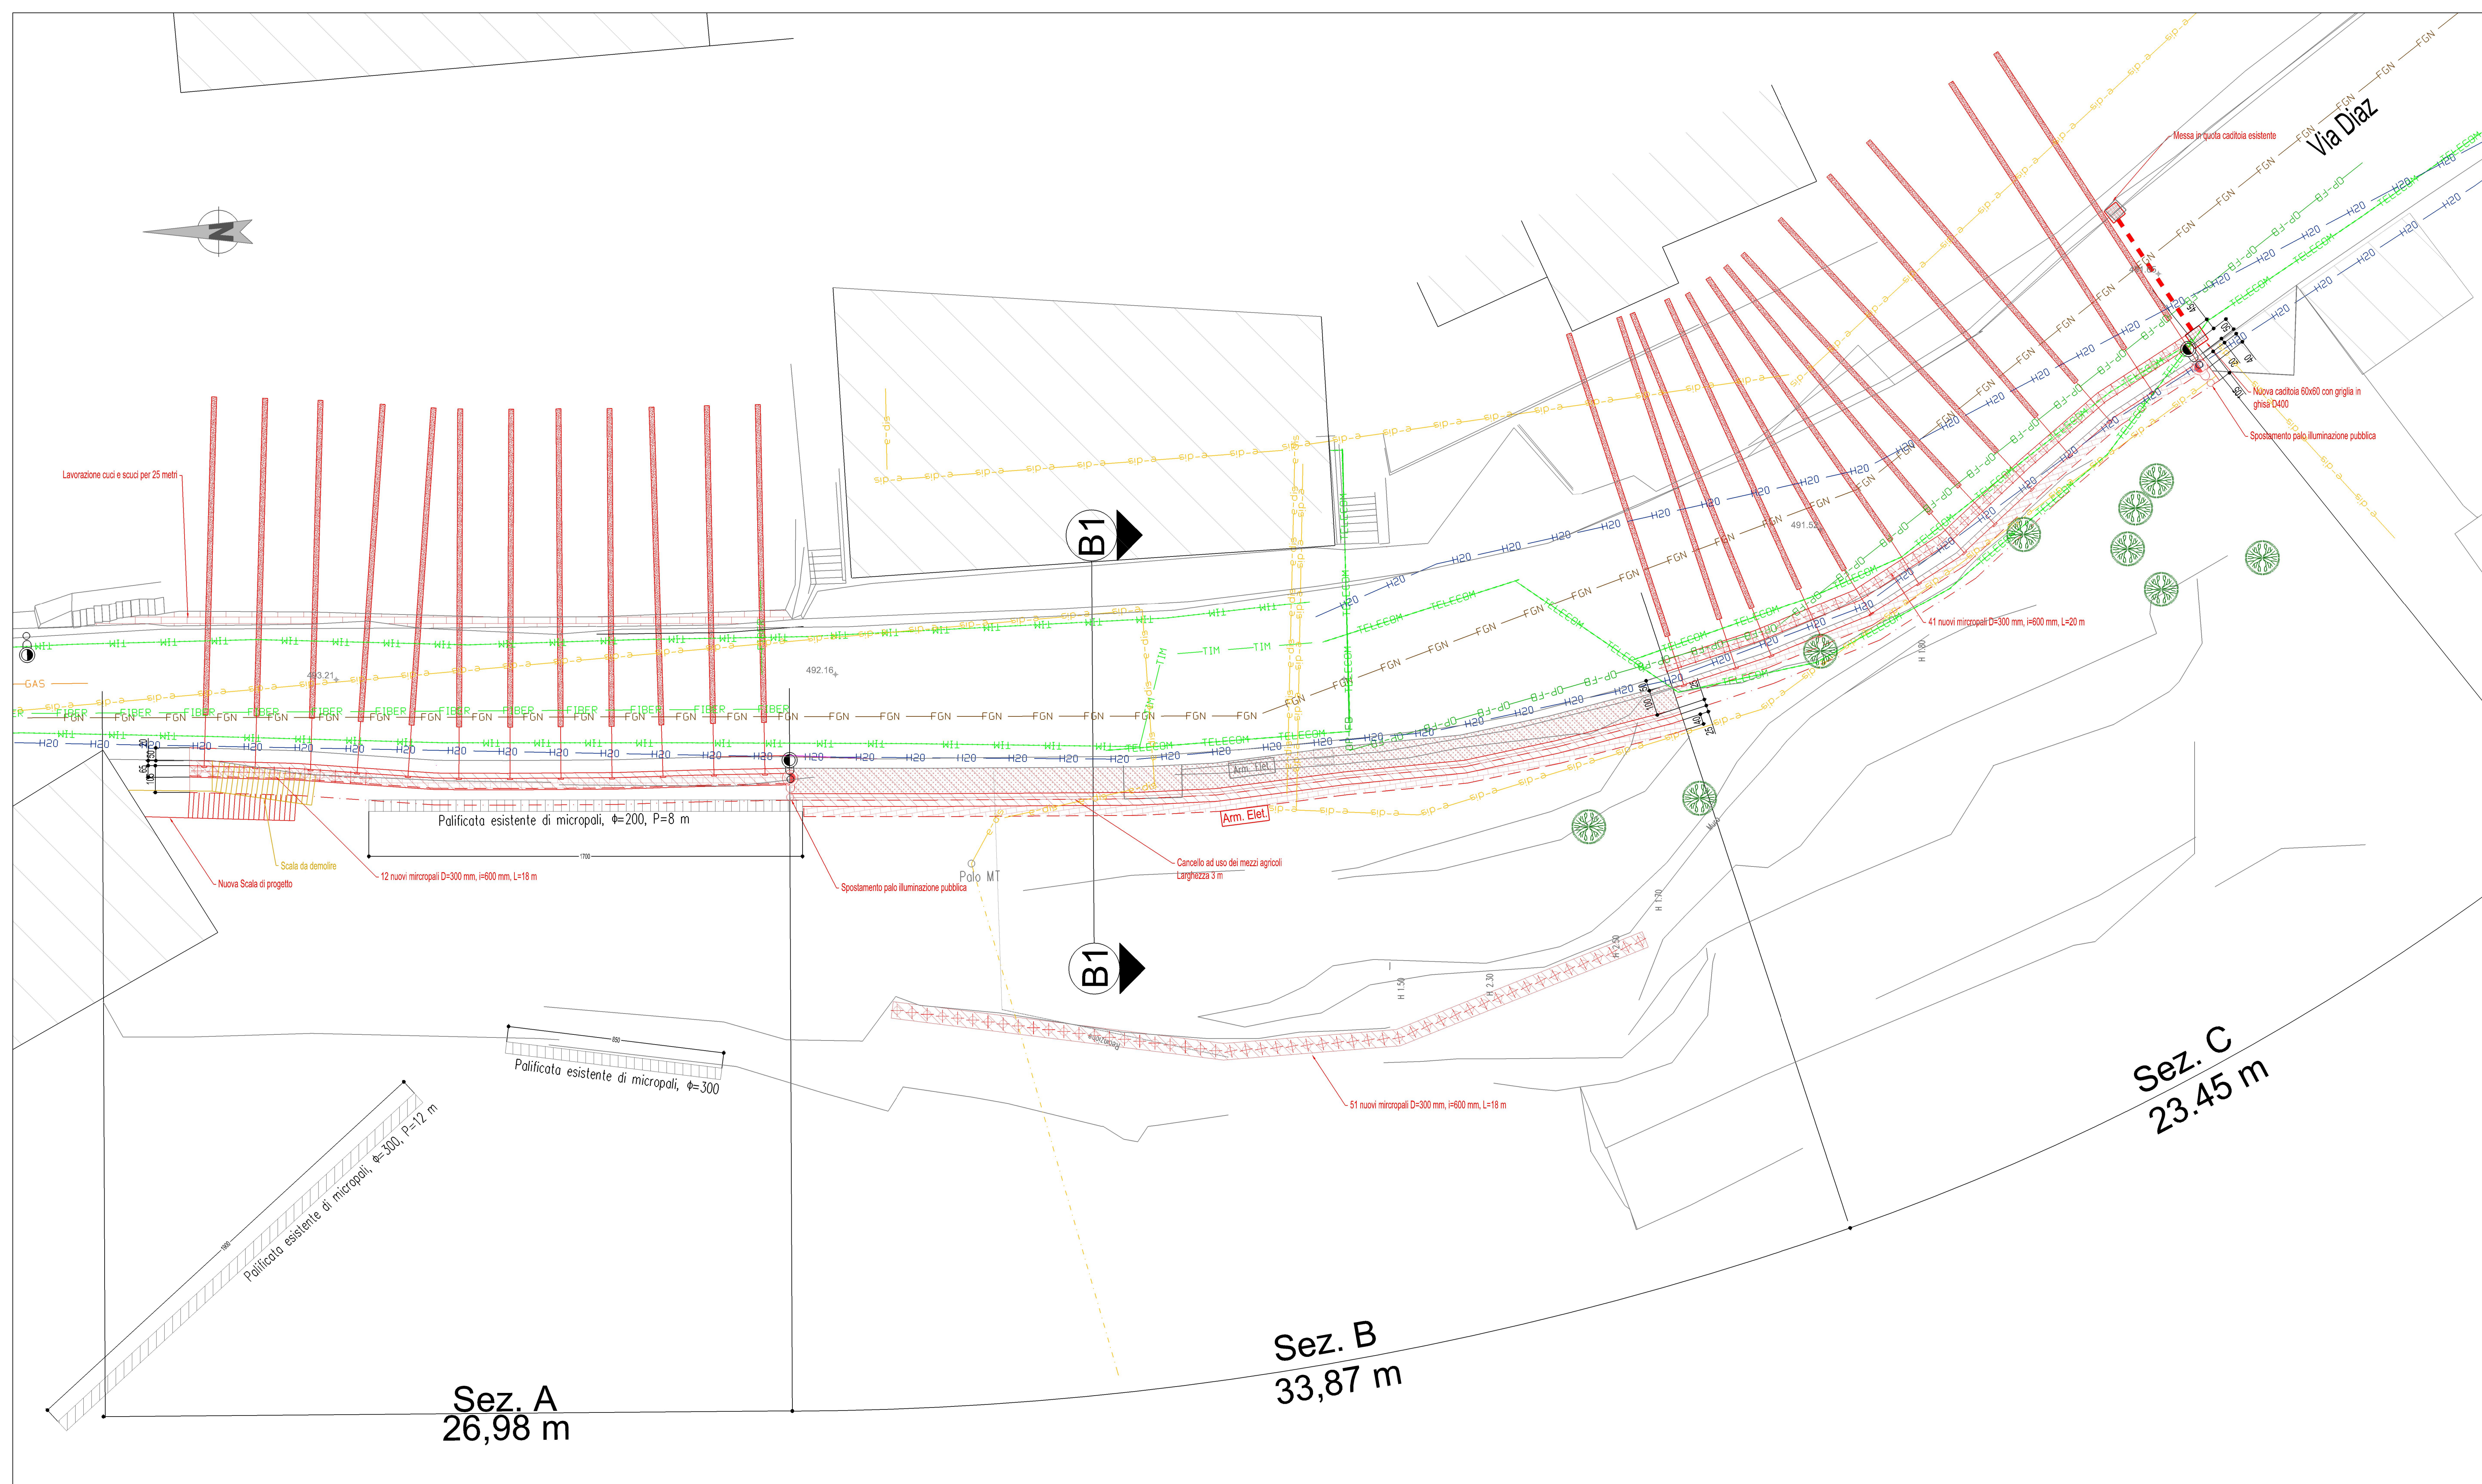

LEGENDA ELEMENTI ESISTENTI		LEGENDA ELEMENTI DI PROGETTO	
	Caditoia a griglia		Canaletta rettangolare I1
	Rete adduzione del GAS		Caditoia a griglia in ghisa carrabile di classe D400
	Rete telefonica gestore TIM		Tubazione in PVC DN160 SN8
	Rete telefonica gestore TELECOM		Canaletta alla francese A1
	Acquedotto		Marciapiede in autobloccanti in CLS A2
	Rete corrente elettrica sotterranea		Parapetto metallico A3
	Rete OpenFiber		Opere in calcestruzzo
	Fogna mista		Limite Parapetto
	Rete Fibercop		Micropalo G1-G2
	Palo luce		Tirante G2
	Armadio elettrico		Palo luce
	Albero		Armadio elettrico
	Palo Media Tensione		Opere in CLS
	Pozzetto OpenFiber		Riempimento in terra compattata S3
			Lavorazione cuci e scudi
			Lavorazione cuci e scudi
			Limite muro in pietra
			Scarpata pendenza 3:2

CITTÀ METROPOLITANA DI FIRENZE

ACCORDO QUADRO
SERVIZI DI INGEGNERIA RELATIVI A NUOVE OPERE E MANUTENZIONE DEL PATRIMONIO STRADALE DI PROPRIETÀ E IN GESTIONE ALLA CITTÀ METROPOLITANA DI FIRENZE
ZONA MANUTENTIVA 2
CIG DERIVATO: A061534C3F
CUP: B87H20019430001

INTERVENTO DI MESSA IN SICUREZZA DEI DISSESTI FRANOSI NELLA FRAZIONE DI TOSI KM 13+100 DELLA SP 86 "REGGELLO-DONNINI-TOSI"

PROGETTO DI FATTIBILITÀ TECNICA ED ECONOMICA

PLANIMETRIA DELLE OPERE GEOTECNICHE E STRUTTURALI

RUP:
Arch. Giuseppe Biancamano

DEC:
Arch. Sara Salvadori

DATA:
luglio 2025

PROGETTISTA GENERALE:
Ing. Stefano Mattera - ECL-Project Partner Ltd Consulting Engineers

COORDINATORE PER LA SICUREZZA IN FASE DI PROGETTAZIONE:
Ing. Giosué Sordani - ECL-Project Partner Ltd Consulting Engineers

GEOLOGO:
Dott. Giulio Claudio Pirelli - IS Ingegneria e Servizi s.r.l.s.

C01

PROGETTISTA DELL'ELABORATO:
Project Partners Ltd
Consulting Engineers
Ing. Stefano Mattera

SCALA: 1:100

2 3 0 0 3 2 F STRU-GEOD P L 0 1 B

B	Seconda emissione	lug. 2025	DS	GS	SM
A	Prima emissione	apr. 2025	DS	GS	SM
Rev.	Descrizione	Data	Redatto	Verificato	Approvato

MANDATARIO:
LEONARDO
consorzio europeo
per l'ingegneria e l'architettura

MANDANTI:
IS Ingegneria e Servizi s.r.l.s.
Centro Sviluppo Agricolo e Forestale S.T.A.
Archimoderna Associazione Professionale