


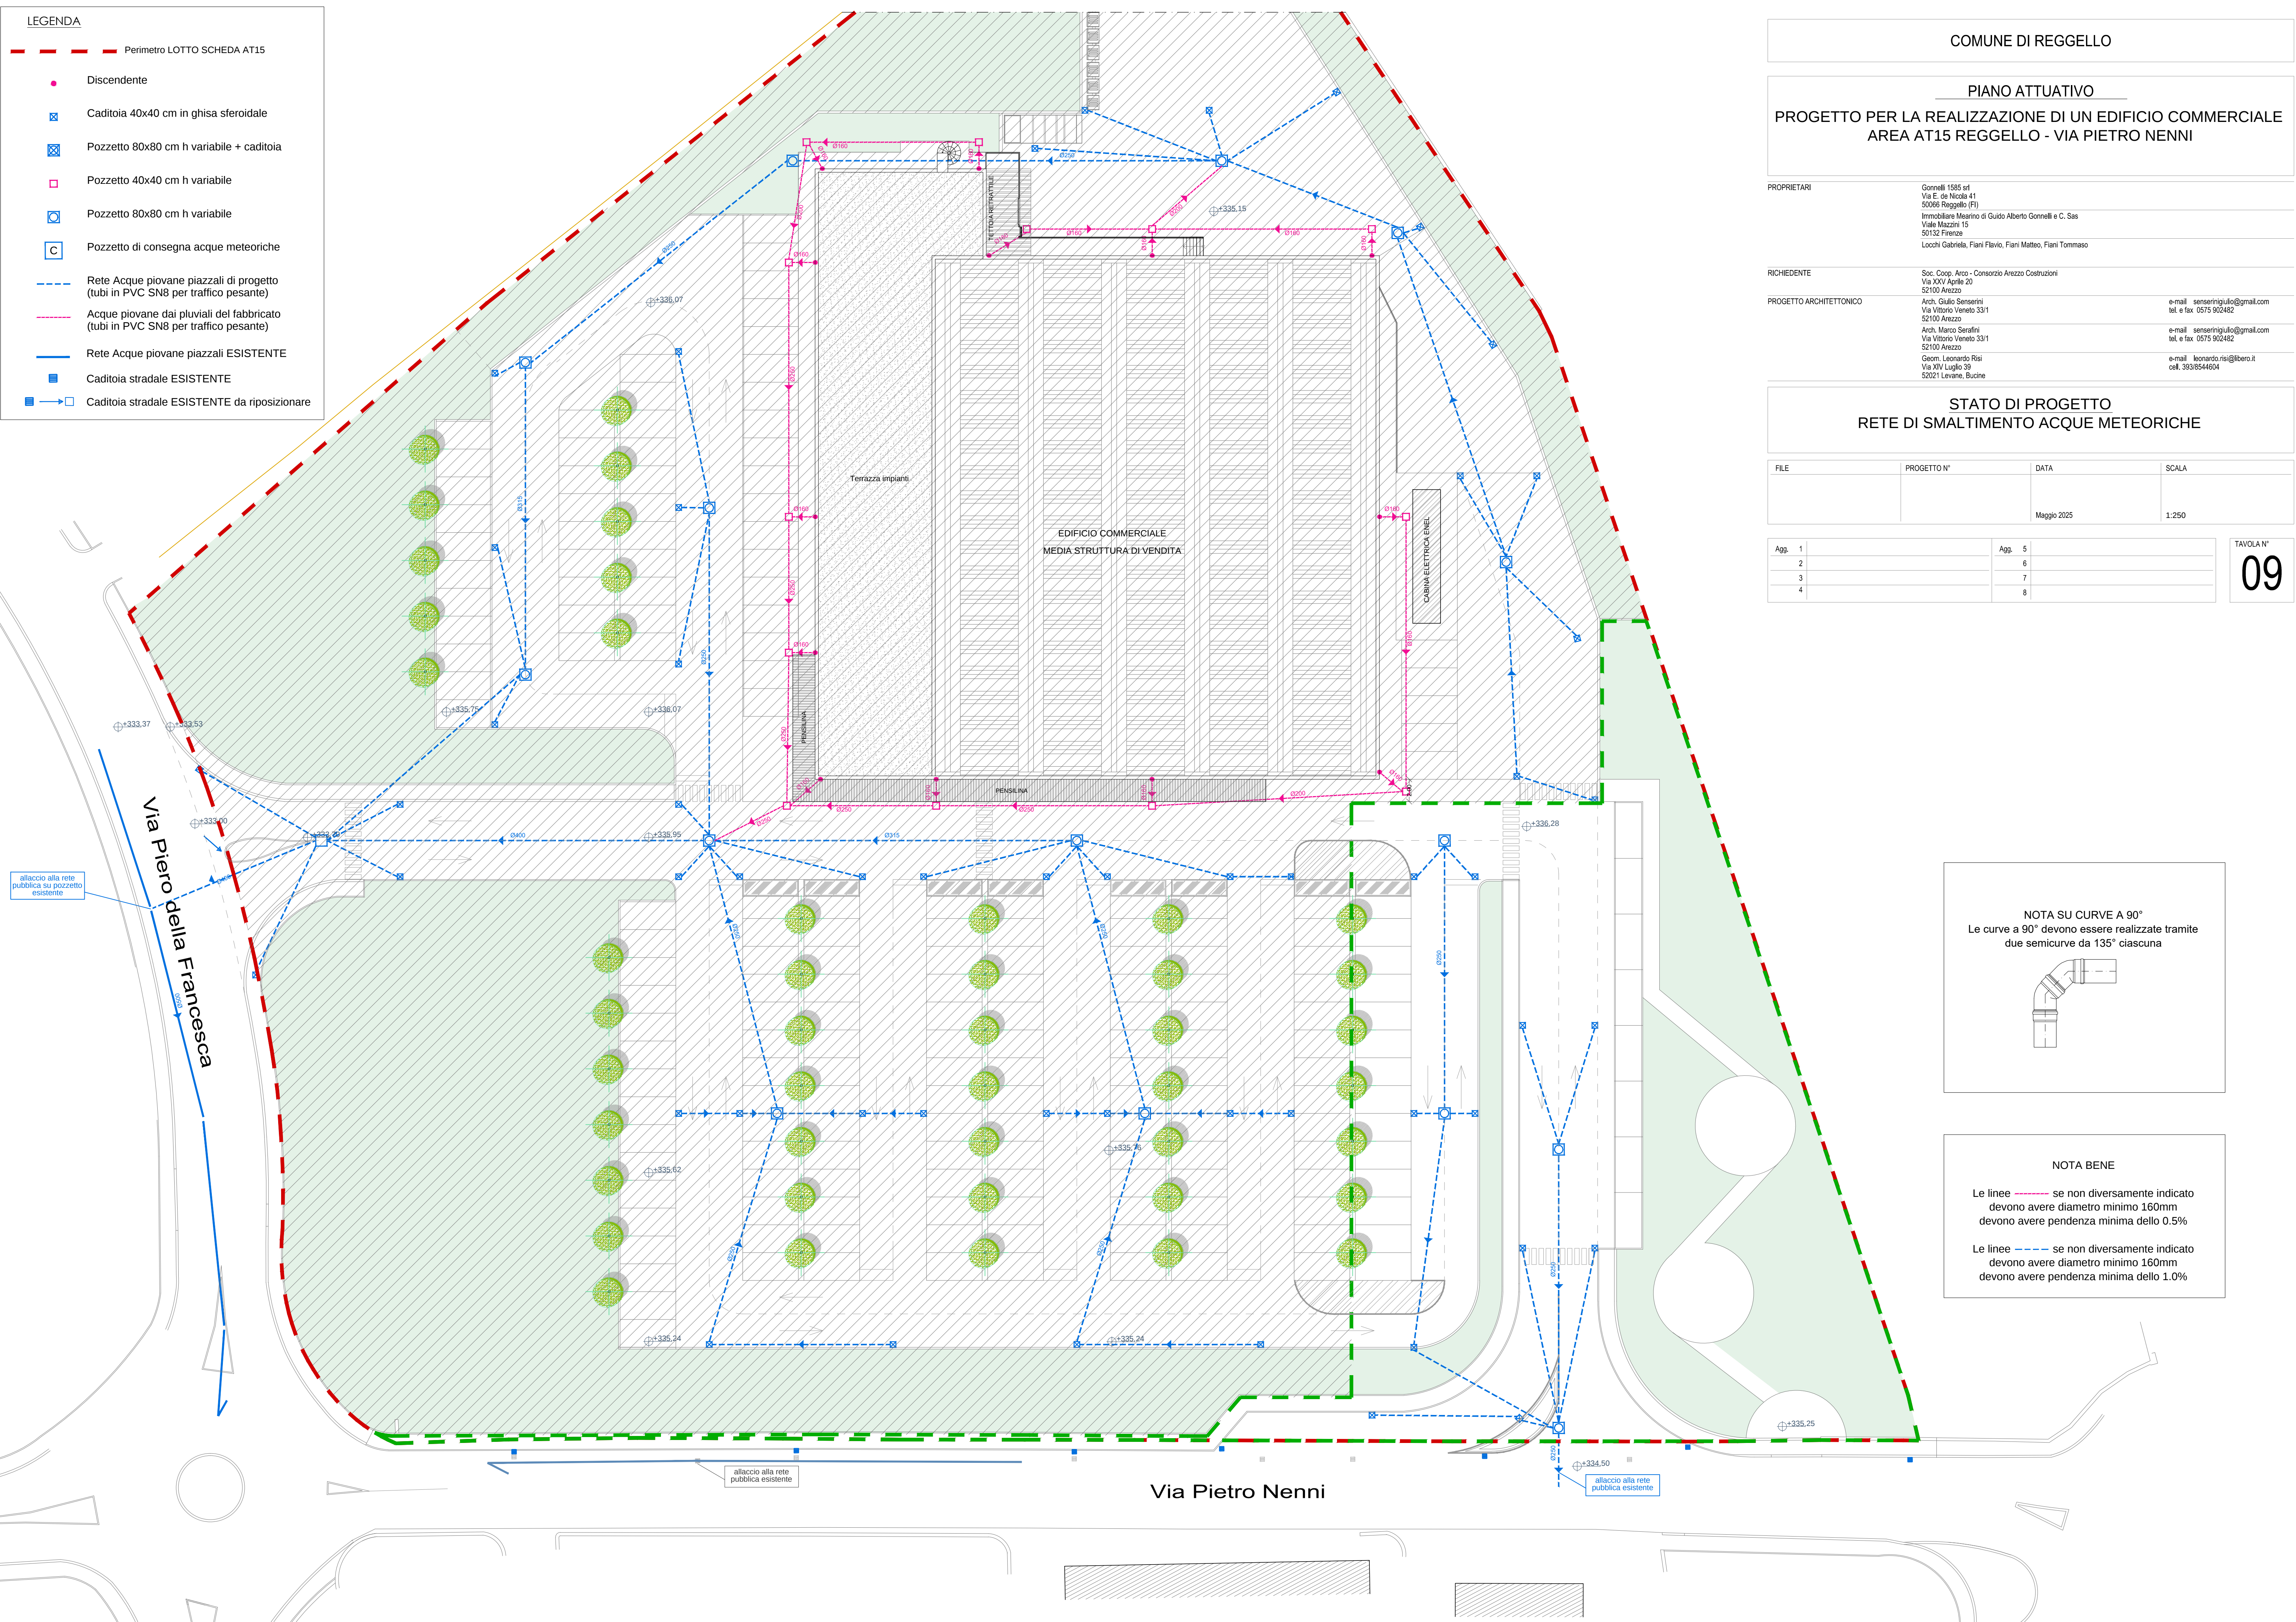

COMUNE DI REGGELLO

## PIANO ATTUATIVO

# PROGETTO PER LA REALIZZAZIONE DI UN EDIFICIO COMMERCIALE AREA AT15 REGGELLO - VIA PIETRO NENNI

|             |   |
|-------------|---|
| PROPRIETARI | <p>Gonnelli 1585 srl<br/>Via E. de Nicola 41<br/>50066 Reggello (FI)</p> <p>Immobiliare Mesirino di Guido Alberto Gonnelli e C. Sas<br/>Viale Mazzini 15<br/>50132 Firenze</p> <p>Locchi Gabriela, Fiani Flavio, Fiani Matteo, Fiani Tommaso</p> |
|-------------|---|

|             |                                                                                     |
|-------------|-------------------------------------------------------------------------------------|
| RICHIEDENTE | Soc. Coop. Arco - Consorzio Arezzo Costruzioni<br>Via XXV Aprile 20<br>52100 Arezzo |
|-------------|-------------------------------------------------------------------------------------|

|                         |                                                                    |                                                             |
|-------------------------|--------------------------------------------------------------------|-------------------------------------------------------------|
| PROGETTO ARCHITETTONICO | Arch. Giulio Senserini<br>Via Vittorio Veneto 33/1<br>52100 Arezzo | e-mail senserini Giulio@gmail.com<br>tel. e fax 0575 902482 |
|-------------------------|--------------------------------------------------------------------|-------------------------------------------------------------|


Arch. Marco Serafini  
Via Vittorio Veneto 33/1  
52100 Arezzo  
e-mail [senserinigiulio@gmail.com](mailto:senserinigiulio@gmail.com)  
tel. e fax 0575 902482

STATO DI PROGETTO  
RETE DI SMALTIMENTO ACQUE METEORICHE

| FILE | PROGETTO N° | DATA        | SCALA |
|------|-------------|-------------|-------|
|      |             | Maggio 2025 | 1:250 |

|        |  |        |  |                        |
|--------|--|--------|--|------------------------|
| Agg. 1 |  | Agg. 5 |  | TAVOLA N°<br><b>09</b> |
| 2      |  | 6      |  |                        |
| 3      |  | 7      |  |                        |
| 4      |  | 8      |  |                        |

**NOTA SU CURVE A 90°**  
Le curve a 90° devono essere realizzate tramite  
due semicurve da 135° ciascuna

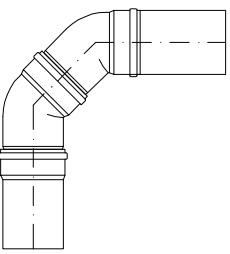

NOTA BENE

Le linee non sono se non diversamente indicato  
devono avere diametro minimo 160mm  
devono avere pendenza minima dello 0.5%

Le linee ---- se non diversamente indicato  
devono avere diametro minimo 160mm  
devono avere pendenza minima dello 1.0%