

LEGENDA

 PERIMETRO AREA PUBBLICA

 CAVIDOTTO IN POLIETILENE A DOPPIA GUAINA, CORRUGATO ESTERNAMENTE E LISO INTERNAMENTE ADATTO PER PONA INTERRUPTA. PEAU N° 2 Ø 90

 ILLUMINAZIONE PUBBLICA ESISTENTE - STRADALE

 ARMATURA STRADALE PER APPLICAZIONE TESTAPALO TIPO "ITALO 1" MARCA "AEC", CON LAMPADA A LED, PALO IN ACCIAIO ZINCATO A CALDO E VERNICIATO, DI FORMA CILINDRICA E PZOZZETTO DI SPERSONE IN CLS. ALIMENTAZIONE A 230V/50Hz. CAVI FIO 18R/16 CON CHIUSURO IN GHISA CON SCRITTURA "ILLUMINAZIONE PUBBLICA"


 ARMATURA STRADALE PER APPLICAZIONE TESTAPALO TIPO "Q-DROMET" MARCA "AEC", CON LAMPADA A MODULI LED, PALO IN ACCIAIO ZINCATO A CALDO E VERNICIATO, DI FORMA CILINDRICA (H=4.0M) E PZOZZETTO DI SPERSONE IN CLS. ALIMENTAZIONE A 230V/50Hz. CAVI FIO 18R/16 CON CHIUSURO IN GHISA CON SCRITTURA "ILLUMINAZIONE PUBBLICA"

 PICCHETTO DI SPERSONE H=2.00 m IN PZOZZETTO DI SPERSONE IN CLS

 LINEA ESISTENTE

 Pzozzetto 40x40 cm con chiusuro in ghisa

 Armadietto in PVC

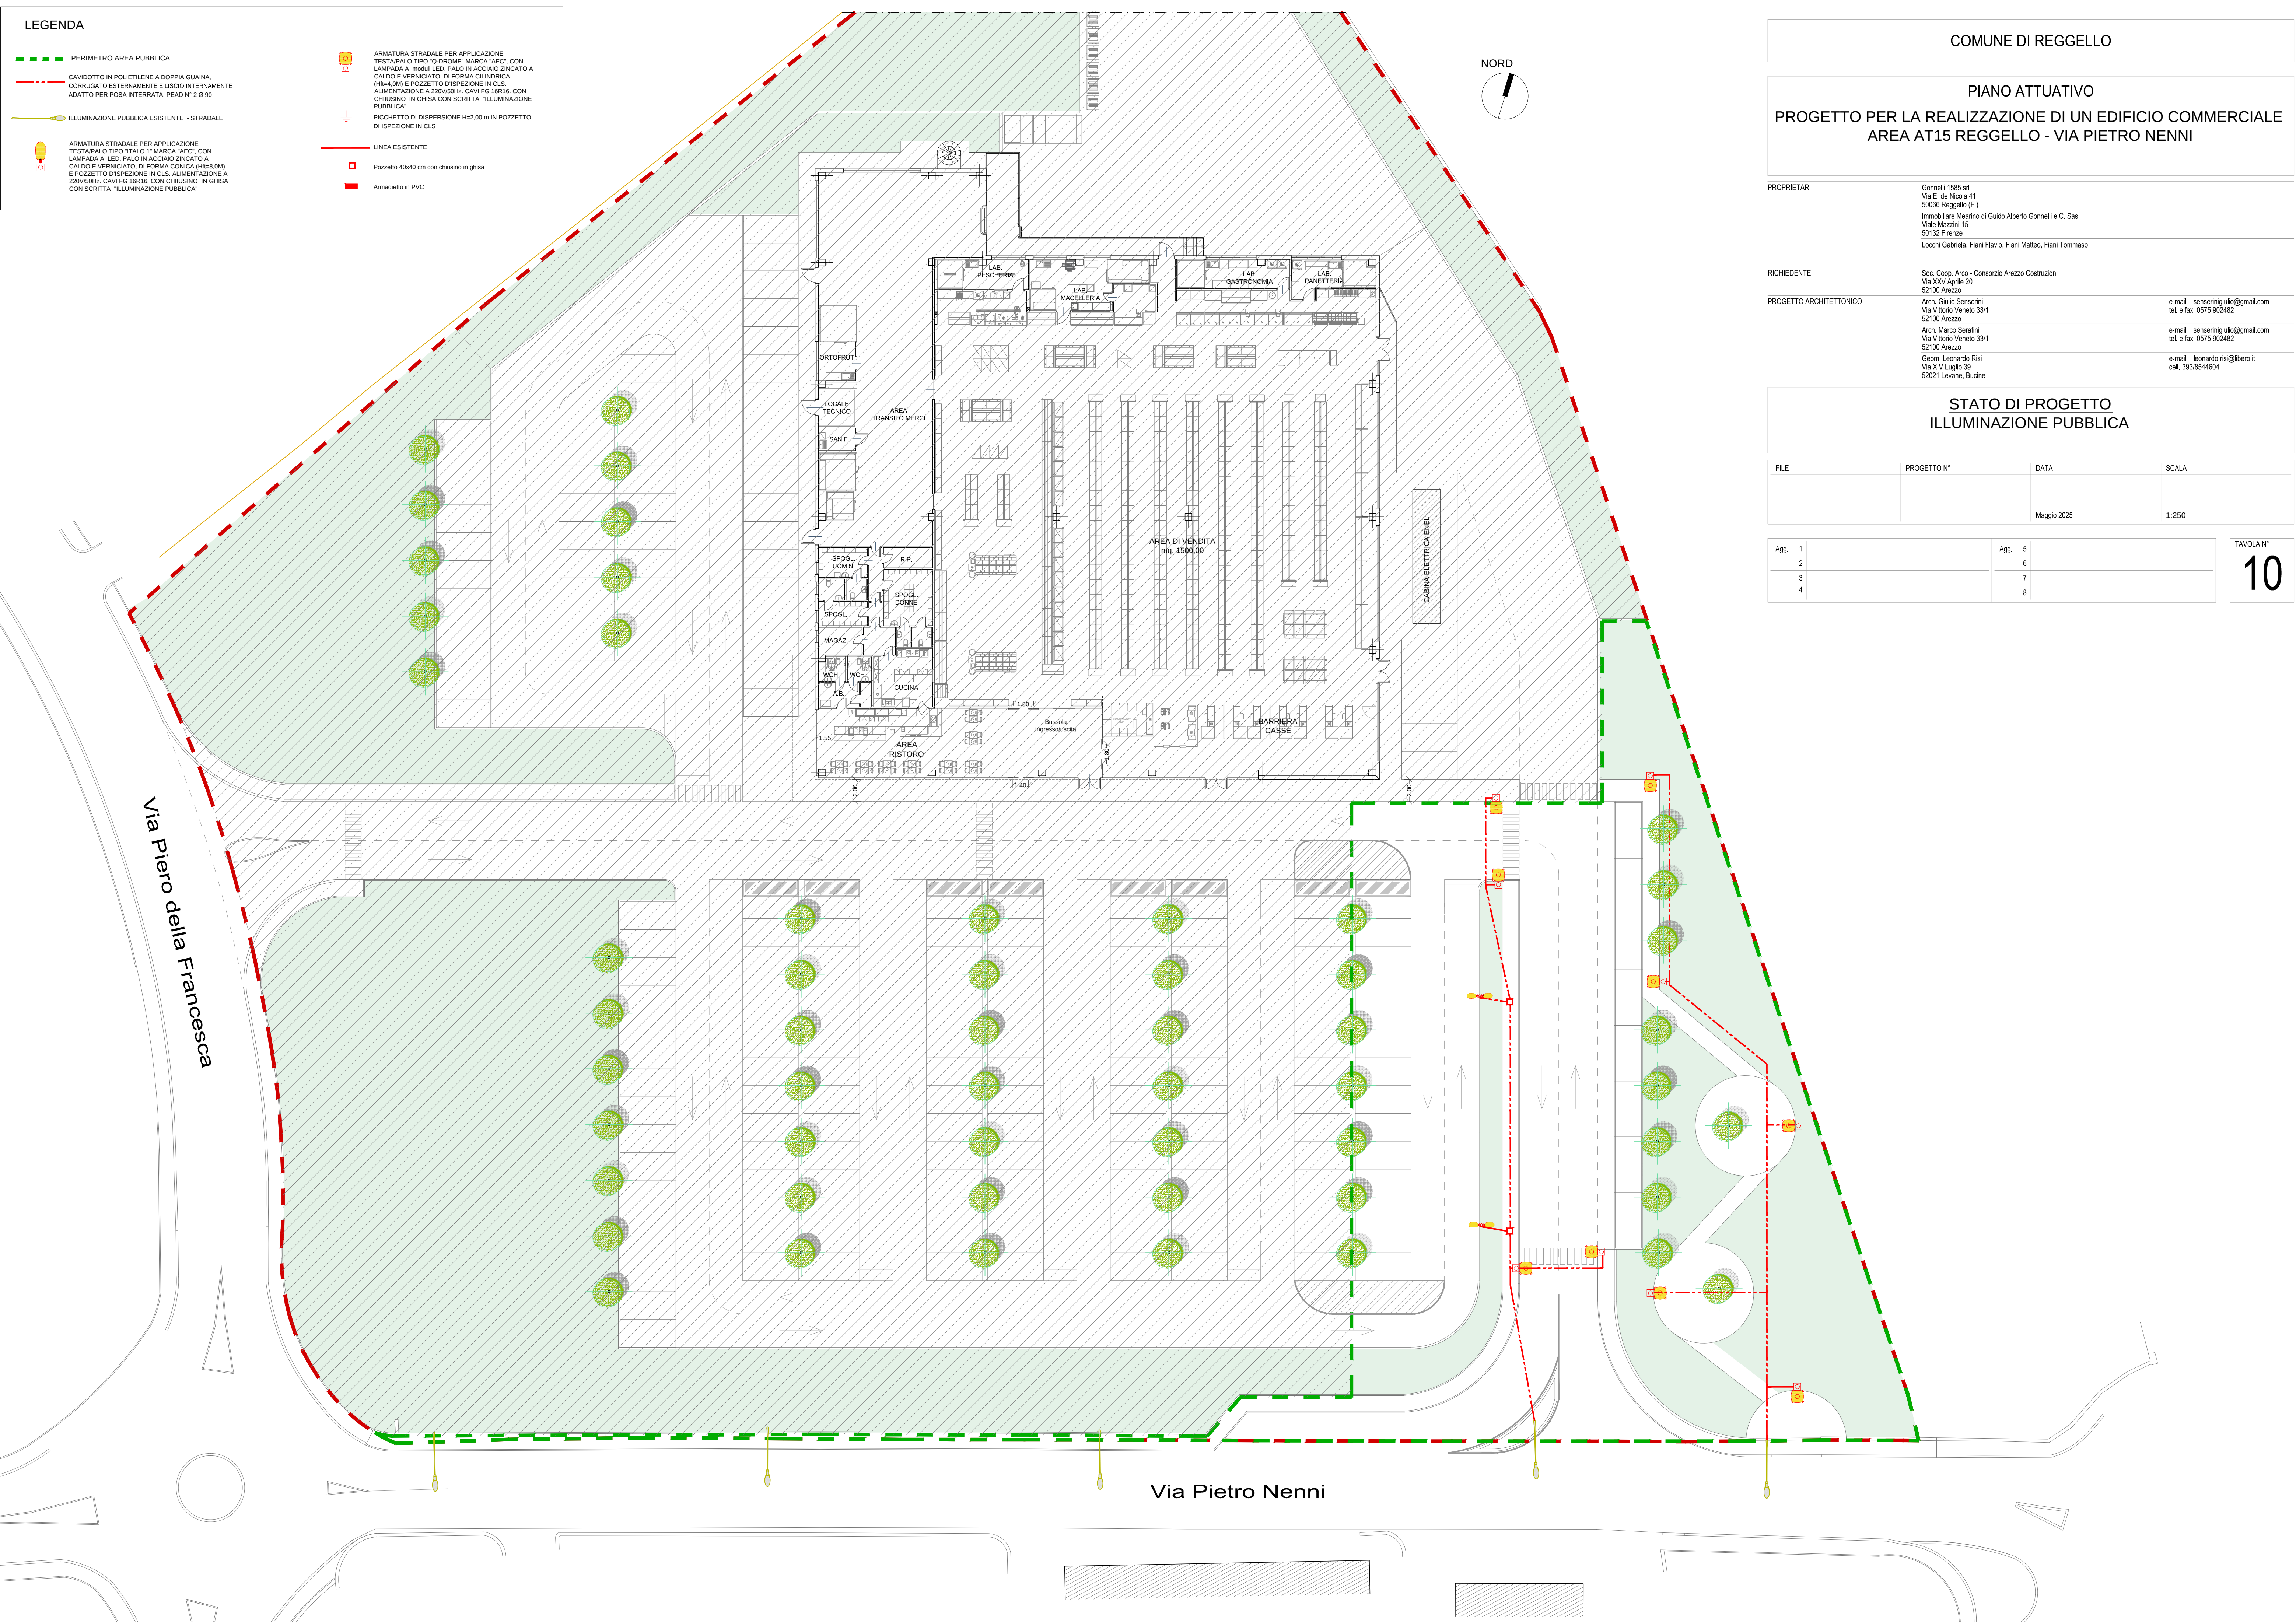

PIANO ATTUATIVO

PROGETTO PER LA REALIZZAZIONE DI UN EDIFICIO COMMERCIALE
AREA AT15 REGGELLO - VIA PIETRO NENNI

RICHIEDENTE Soc. Coop. Arco - Consorzio Arezzo Costruzioni Via XXV Aprile 20 52100 Arezzo
--

STATO DI PROGETTO ILLUMINAZIONE PUBBLICA

FILE	PROGETTO N°	DATA	SCALA
		Maggio 2025	1:250

Agg. 1		Agg. 5		TAVOLA N° 10
2		6		
3		7		
4		8		

10